


Diese(n) Unterlage(n) sind eine vorläufige Genehmigung des Erstellenden nicht verbindlich, wenn nicht ausdrücklich angegeben ist. Die Genehmigung ist nur für den Zweck der Planung und der Ausführung der Bauarbeiten vorgesehen. Die Genehmigung ist nicht übertragbar. Die Genehmigung ist nicht übertragbar. Die Genehmigung ist nicht übertragbar.

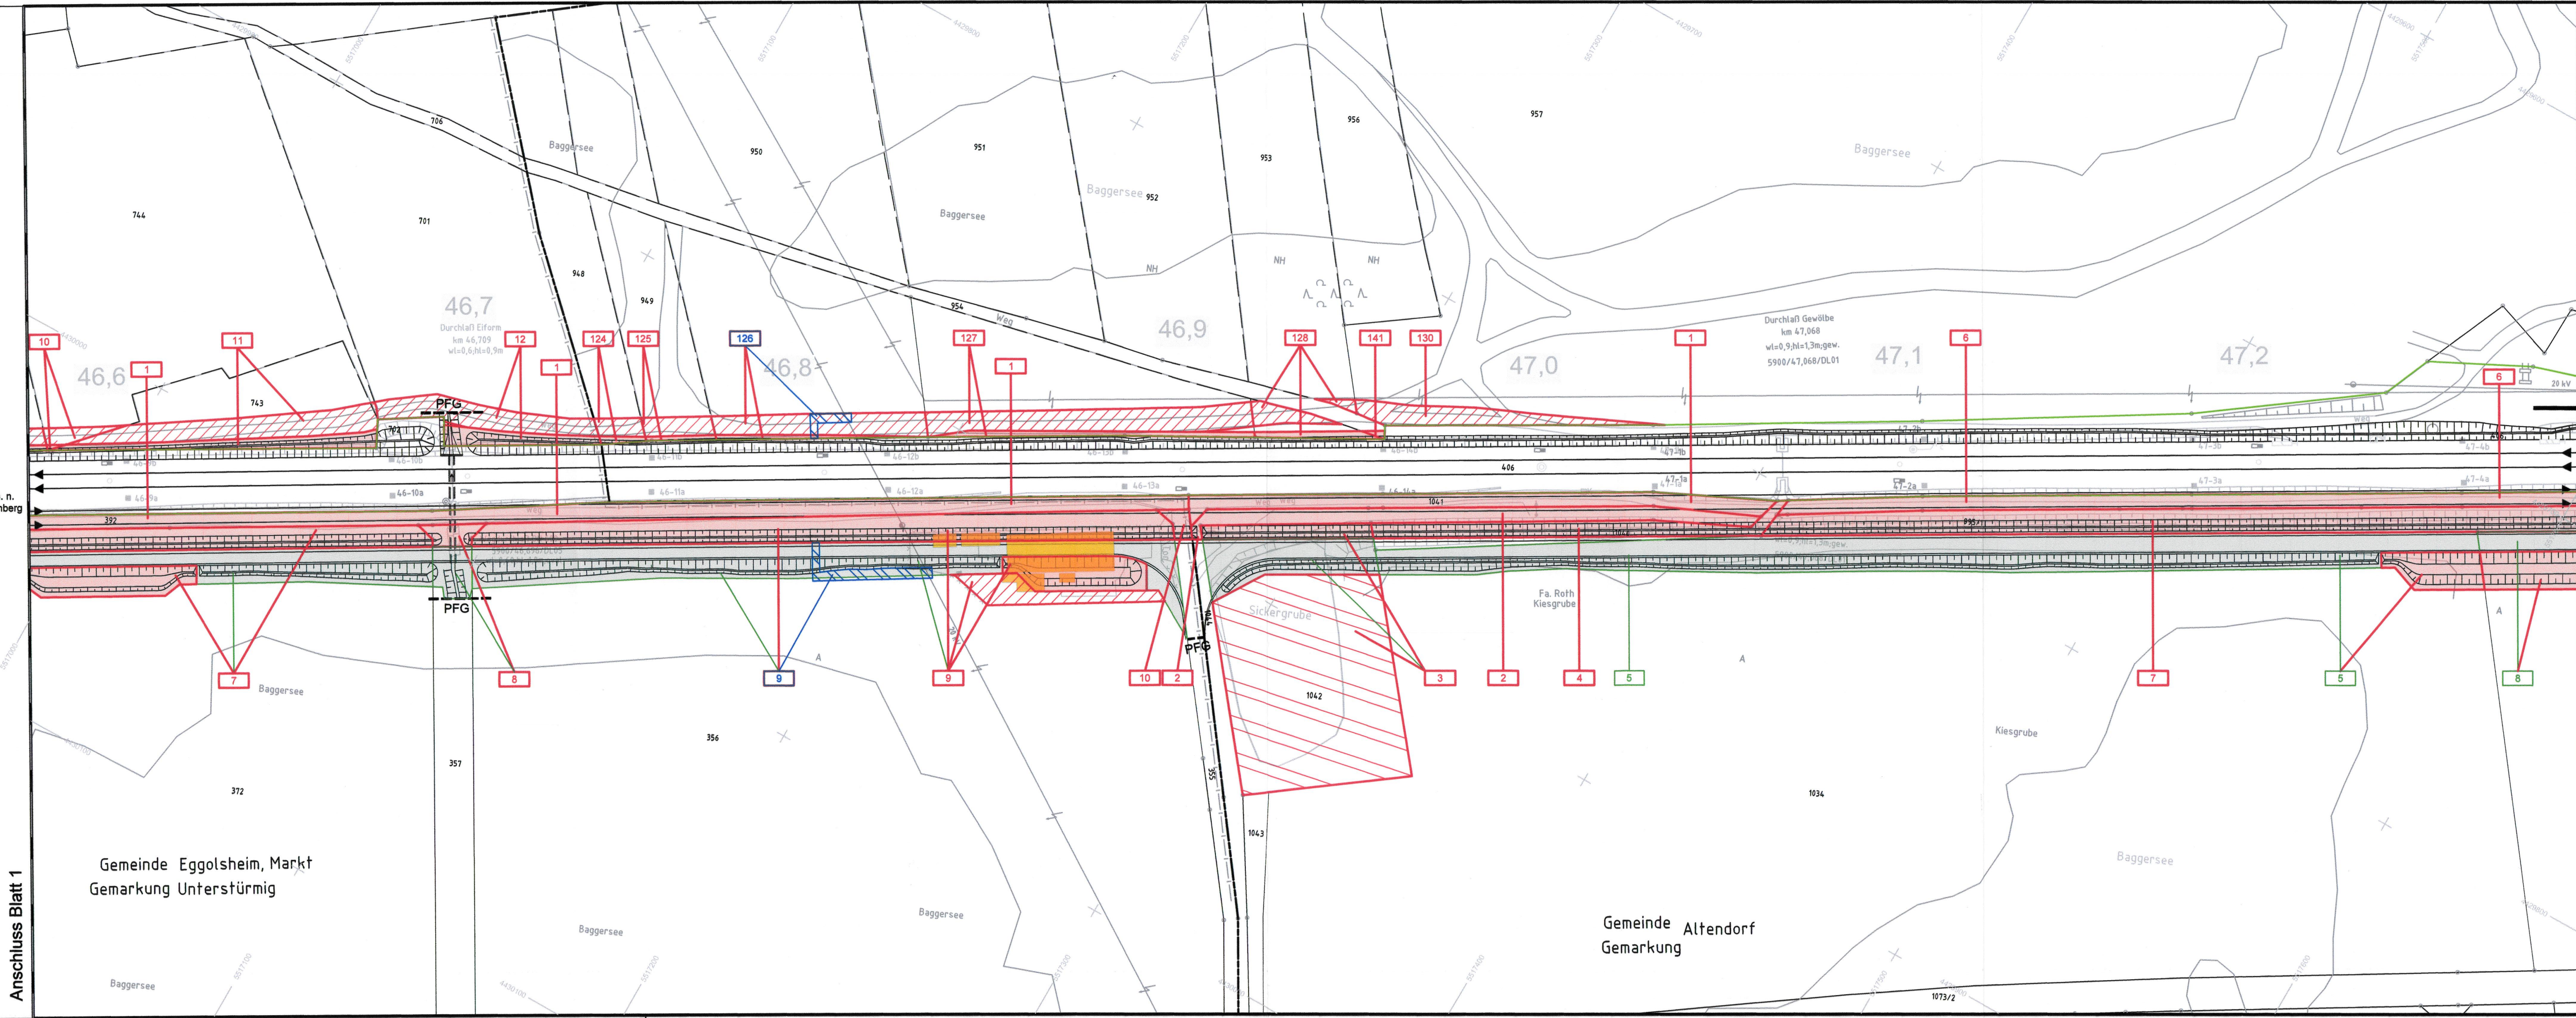

Legende Blau eintrag

- Zu erwerbende Flächen
- vorübergehend zu beanspruchende Flächen
- Dinglich zu belastende Flächen
- Zu erwerbende Flächen für Dritte
- Dinglich zu belastende Flächen für Dritte
- Flächen auf Bahngelände, dauerhaft oder vorübergehend Inanspruchnahme
- geänderte/neue Inanspruchnahme der Fläche des Grundeigentümers
- nicht mehr beanspruchte Fläche des Grundeigentümers
- entfällt

Verkehrsprojekt Deutsche Einheit Schiene Nr. 8

Ausbaustrecke Nürnberg - Ebersfeld

PFA 21 Altendorf - Hirschaid - Strullendorf
 Bestand Str. 5900, km 46,000 - km 56,165

Planänderung nach § 73 Abs. 8 VwVfG

ersetzt die 1. Auslegung des Planfeststellungsverfahrens

geändert:
 DB Netz AG
 Regionalbereich Südost (LNGW/S)
 Nürnberg, den 02.11.2018
 Alfons Pienter

c		
b		
a	Tektur: Grunddienstbarkeit (fl. 9 und 128) für Dritte für BW-Nr. 255	02.11.2018
Index	Art der Änderung	Datum

Für die Änderung: DB Engineering & Consulting GmbH Region Süd Planung München Richelstraße 3 80634 München Ort, München, 02.11.2018 Datum, Unterschrift	Planverfasser: Ingenieurbüro Planung ABS Nürnberg-Ebersfeld PA21 Hyder Consulting GmbH Deutschland Grunewaldstraße 61-62 10628 Berlin Tel.: (030) 87 05 21-0 Fax: (030) 87 05 21-11 Ort, Berlin, 30.08.2014 Datum, Unterschrift	Anlagen-Nr.: 5.1 Auftrag-Nr.: DE000726 <table border="1" style="width: 100%;"> <tr> <th>Datum</th> <th>Name</th> </tr> <tr> <td>09/2018</td> <td>W. Schlecht</td> </tr> <tr> <td>09/2018</td> <td>W. Schlecht</td> </tr> <tr> <td>09/2019</td> <td>F. Schlecht</td> </tr> </table>	Datum	Name	09/2018	W. Schlecht	09/2018	W. Schlecht	09/2019	F. Schlecht
Datum	Name									
09/2018	W. Schlecht									
09/2018	W. Schlecht									
09/2019	F. Schlecht									
Bauherr: DB Netz AG DB Station&Service AG DB Energie GmbH	Im Namen und für Rechnung des Bauherrn: DB ProjektBau GmbH Regionalbereich Südost Großprojekte VDE 8.1 Außere Cramer-Klett-Straße 3 90489 Nürnberg Nürnberg, 02.11.2018 Datum, Unterschrift	Plan-Nr.: 2a Planart: Planfeststellung Planzeichen: Blattgr.: 970x297 Einwirkungen (Lastmodelle): Höhen- und Koordinatensystem DHHN 12 DHDN im System der DB AG								
Maßstab: 1:1000 Grunderwerbsplan Abschnitt Altendorf-Hirschaid-Strullendorf km 46,577 - 47,289										
Projekt: VDE 8.1 ABS Nürnberg-Ebersfeld Strecke: 5900 Nürnberg Hbf - Bamberg / 5919 Eltersdorf - Leipzig - Neuwiederitzsch 5110 Strullendorf - Frensdorf										

Anschluss Blatt 1

Anschluss Blatt 3