


Dieser Unterlage/Plan darf ohne vorherige Genehmigung des Erstellenden nicht veröffentlicht, vervielfältigt oder geändert, noch für ein anderes Bauvorhaben genutzt werden, als für das, was auf dem Planfeststellungsbescheid ausgewiesen ist.
12.02.2018 11:35 SchuchthW @ 01.s DE007026.db C:\CAD\01_Vault\Project\02_Projekte\München\P-M003454_VDE8.1_P21105_Planung\04_GP_D_GP_05_VA_Grunderwerbplanung / lbb

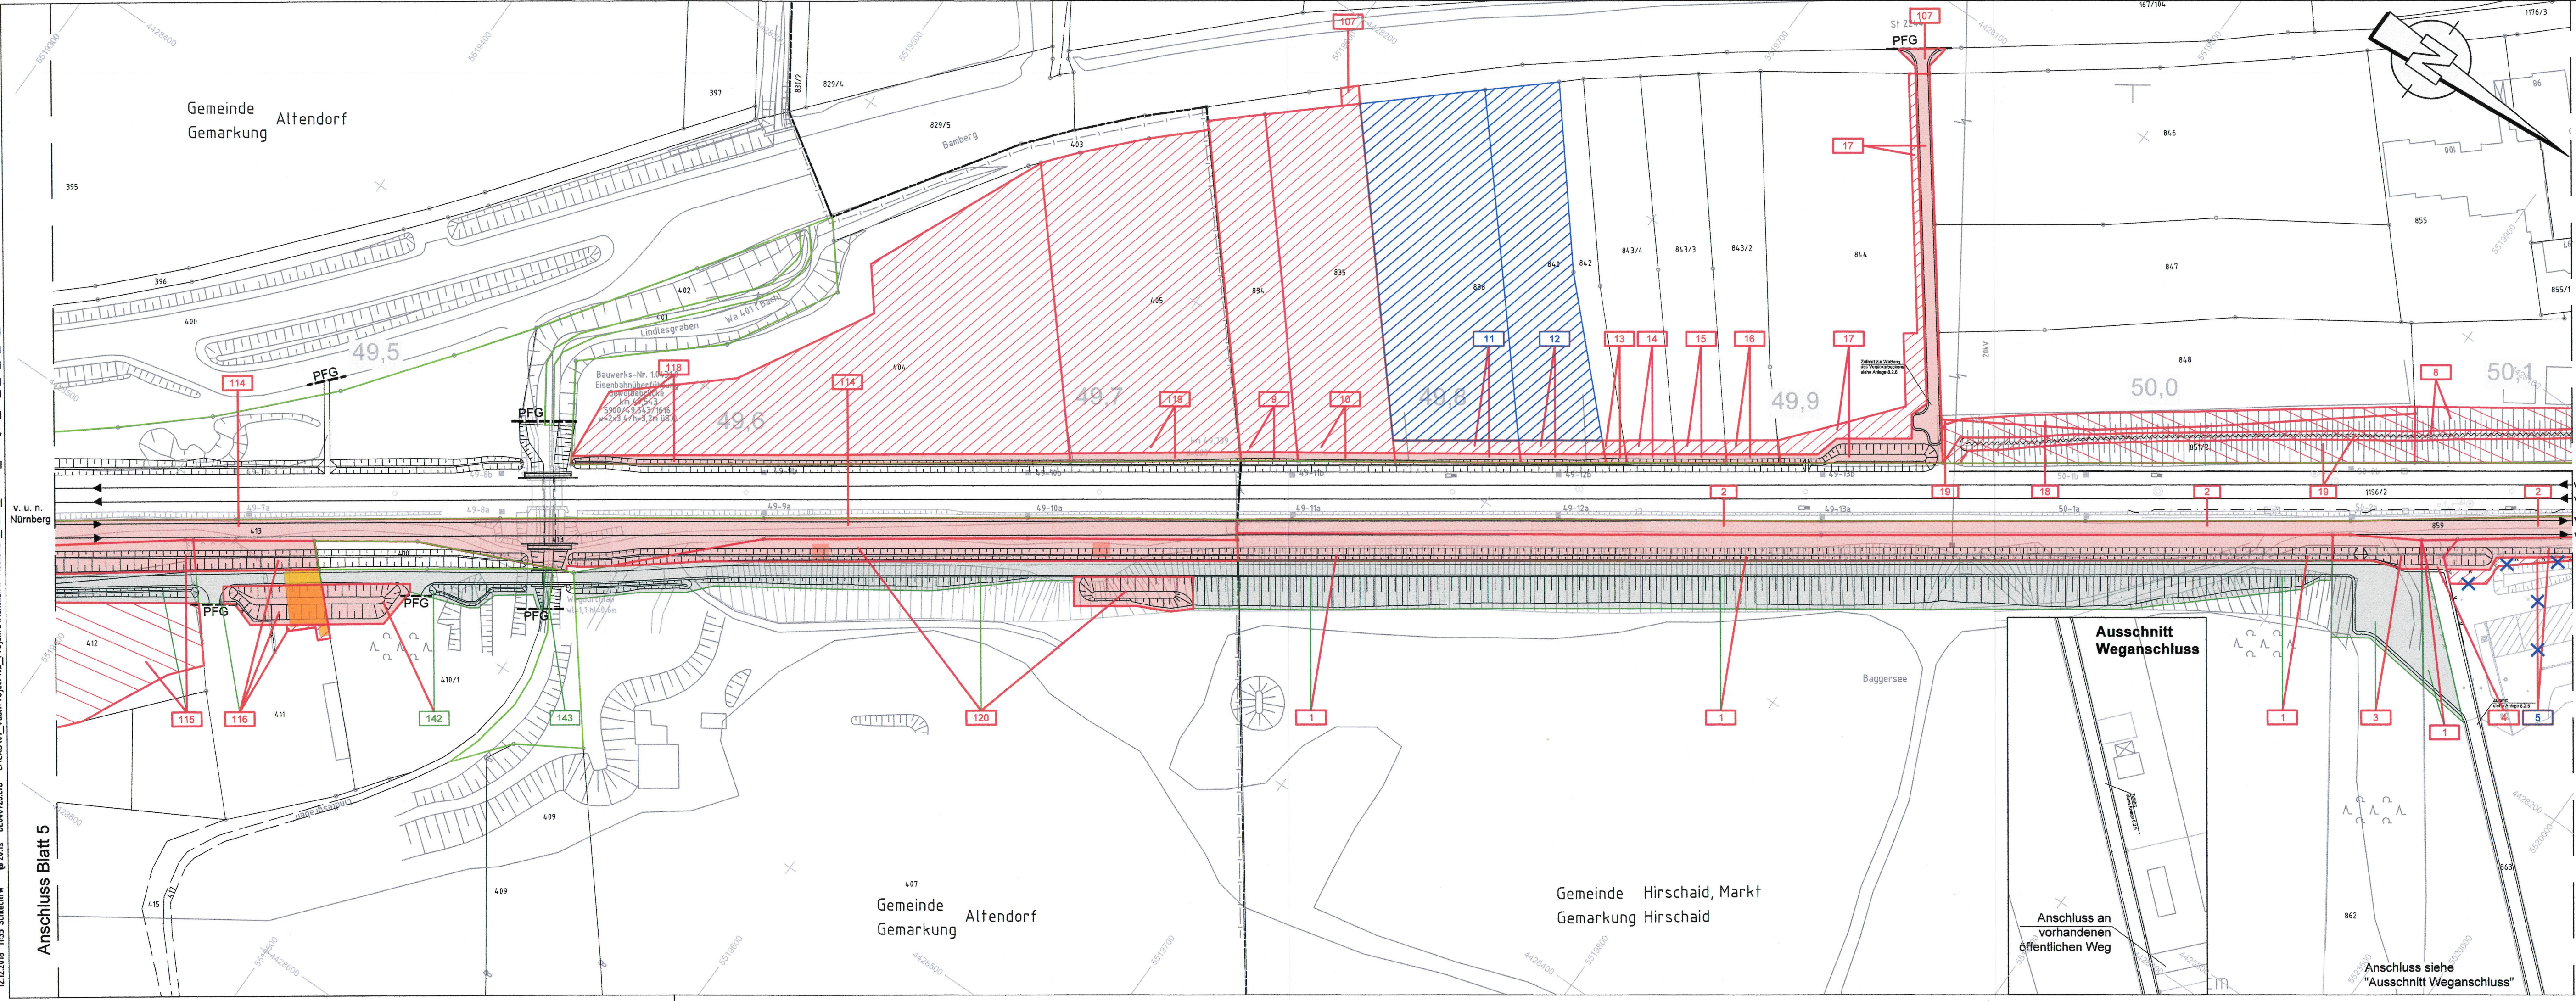

Legende Blauetrug

- Zu erwerbende Flächen
- vorübergehend zu beanspruchende Flächen
- Dinglich zu belastende Flächen
- Zu erwerbende Flächen für Dritte
- Dinglich zu belastende Flächen für Dritte
- Flächen auf Bahngelände, dauerhaft oder vorübergehende Inanspruchnahme
- geänderte/neue Inanspruchnahme der Fläche des Grundeigentümers
- nicht mehr beanspruchte Fläche des Grundeigentümers
- X entfällt

Verkehrsprojekt Deutsche Einheit Schiene Nr. 8

Ausbautrecke Nürnberg - Ebersfeld

PFA 21 Altendorf - Hirschaid - Strullendorf
Bestand Str. 5900, km 46,000 - km 56,165

Planänderung nach § 73 Abs. 8 VwVfG

ersetzt die 1. Auslegung des Planfeststellungsverfahrens

geändert:
DB Netz AG
Regionalbereich Südost (LNG/WS)
[Signature]
Nürnberg, den 02.11.2018
Alfons Pflenter

| | | |
|-------|--|------------|
| c | | |
| b | Tektur-Anpassung lfd. Nr. 5, 11 und 12 | 02.11.2018 |
| a | Anpassung Flächen und Bauwerksnummer | 28.03.2017 |
| Index | Art der Änderung | Datum |

| | | | | |
|--|--|--|--|---|
| Für die Änderung: DB Engineering & Consulting GmbH Region Süd Planung München Richterstraße 3 80634 München Ort, München, 29.03.2017 | | Planverfasser: Ingenieurgesellschaft Planung ABS Nürnberg-Ebersfeld PA21 Hyder Consulting GmbH Generalstraße 61-62 10825 Berlin Tel: (030) 67 05 21-0 Fax: (030) 67 05 21-11 Ort, Berlin, 30.06.2014 Datum, Unterschrift | | Anlagen-Nr.: 5.1 Auftrag-Nr.: |
| DB NETZE DB Netz AG DB Station&Service AG DB Energie GmbH | | Im Namen und für Rechnung des Bauherrn: DB NETZE Großprojekte VDE 8.1 Projektabschnitt VDE 8.1 ABS Nürnberg - Ebersfeld Nürnberg, Datum, Unterschrift | | Plan-Nr.: 6b Planfeststellung Planart: Blattgr.: 297x1160 Einwirkungen (Lastmodelle): |
| Maßstab: 1:1000 | | Grunderwerbsplan Abschnitt Altendorf-Hirschaid-Strullendorf km 49,404 - 50,118 | | Höhen- und Koordinatensystem DHHN 12 DHDN im System der DB AG |
| Projekt: VDE 8.1 ABS Nürnberg-Ebersfeld | | Strecke: 5900 Nürnberg Hbf - Bamberg / 5919 Eltersdorf - Leipzig - Neuwiederitzsch 5110 Strullendorf - Frensdorf | | |

Anschluss Blatt 5

Anschluss Blatt 7

Gemeinde Altendorf
Gemarkung

Gemeinde Hirschaid, Markt
Gemarkung Hirschaid

Ausschnitt Weganschluss

Anschluss an
vorhandenen
öffentlichen Weg

Anschluss siehe
"Ausschnitt Weganschluss"