Fremdleitungen sind nachrichtlich geführt. Es besteht keine Gewähr auf Lage und Vollständigkeit.

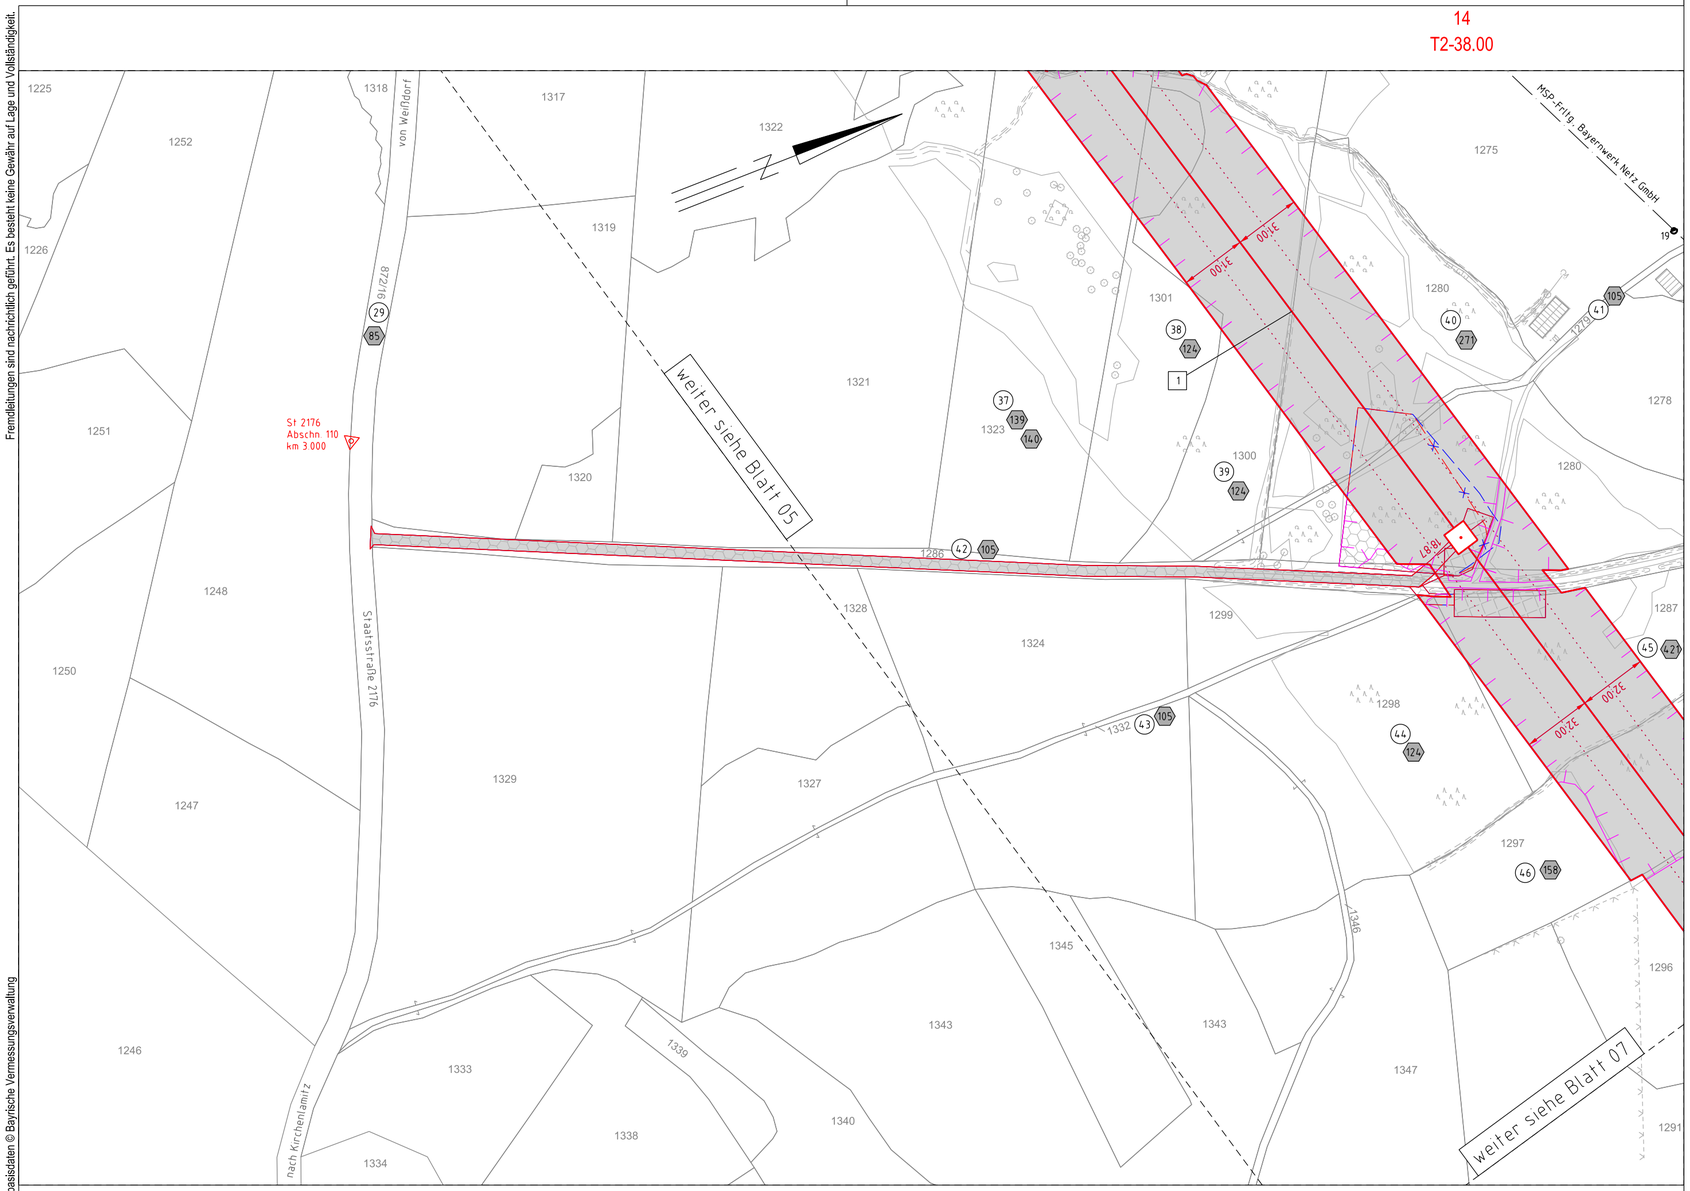

Gemeinde Weißdorf
Gemarkung Hallerstein

Regierungsbezirk Oberfranken
Landkreis Hof

Quelle: Geobasisdaten © Bayrische Vermessungsverwaltung

1. Deckblatt

Unterlage 3.2
Blatt 06/63

TenneT
Taking power further

380/110-kV-Leitung
UW Mechlenreuth - Reg.-Bezirksgrenze Oberfranken/Oberpfalz
Ltg.Nr. B160

Lage-/Grunderwerbsplan

Mast Nr. 14 (Zuwegung)

1 Errichtung der 380/110-kV-Leitung UW Mechlenreuth - Regierungsbezirksgrenze Oberfranken/Oberpfalz, Ltg.Nr. B160 (TenneT)

Legende:

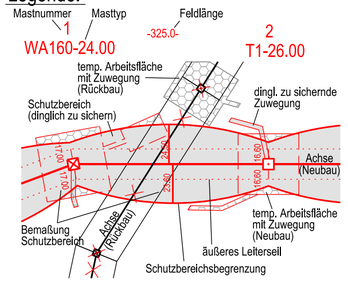

Blaueintragung entspricht Deckblattänderung

- 3 Bauwerksnummer
- 86 Flurstücksnummer
- Abspannmast
- Tragmast
- 1 Eigentümerschlüsselnr.
- 5 19 Grundstücksordnungsnr. Neubau/Rückbau
- dinglich zu sichernde Flächeninanspruchnahme
- bestehender Schutzstreifen
- temp. Flächeninanspruchnahme (Neubau)
- temp. Flächeninanspruchnahme (Rückbau)
- temp. Flächeninanspruchnahme durch Schutzgerüste (Neubau/Rückbau)

Grenzen:

- Land
- Regierungsbezirk
- Kreis
- Stadt/Gem.
- Gemarkung
- Flurstück
- Waldeinschlag

Planfeststellungsunterlage

Aufgestellt
Bayreuth,
TenneT TSO GmbH

15.03.2019

i.V. Thomas Eh Lab-Ung 5 i.A. G. Heinitz

A	1. Deckblatt	29.04.2022	MF
Zust.	Änderung	Datum	Name

Maßstab 1 : 2000 Einheit Meter

imp Part of Sweco
imp GmbH
Lise-Meitner-Straße 8
89081 Ulm

	Datum	Name
Bearb.	25.07.2018	Pfeiffer
Gepr.	14.12.2018	Dißel
Norm	DIN EN 50341-2-4: 04/2016	
Fachbereich TL		

TenneT Taking power further

Urspr.:

Satzungsgemäß ausgelegen in der Zeit
vom .....
bis .....

Zeit und Ort der Auslegung sind vor Auslegung ortsüblich bekannt gemacht worden

Gemeinde: .....

Dienstsiegel / Unterschrift .....

Planfeststellungsbehörde

Planfestgestellt mit Beschluss der Regierung von Oberfranken vom 24.07.2023,
Az. 22-3322-6/18
Bayreuth, 24.07.2023

gez.
Schneider
Oberregierungsrat

BAYERN REGIERUNG VON OBERFRANKEN 25