


Quelle: Geobasisdaten © Bayerische Vermessungsverwaltung

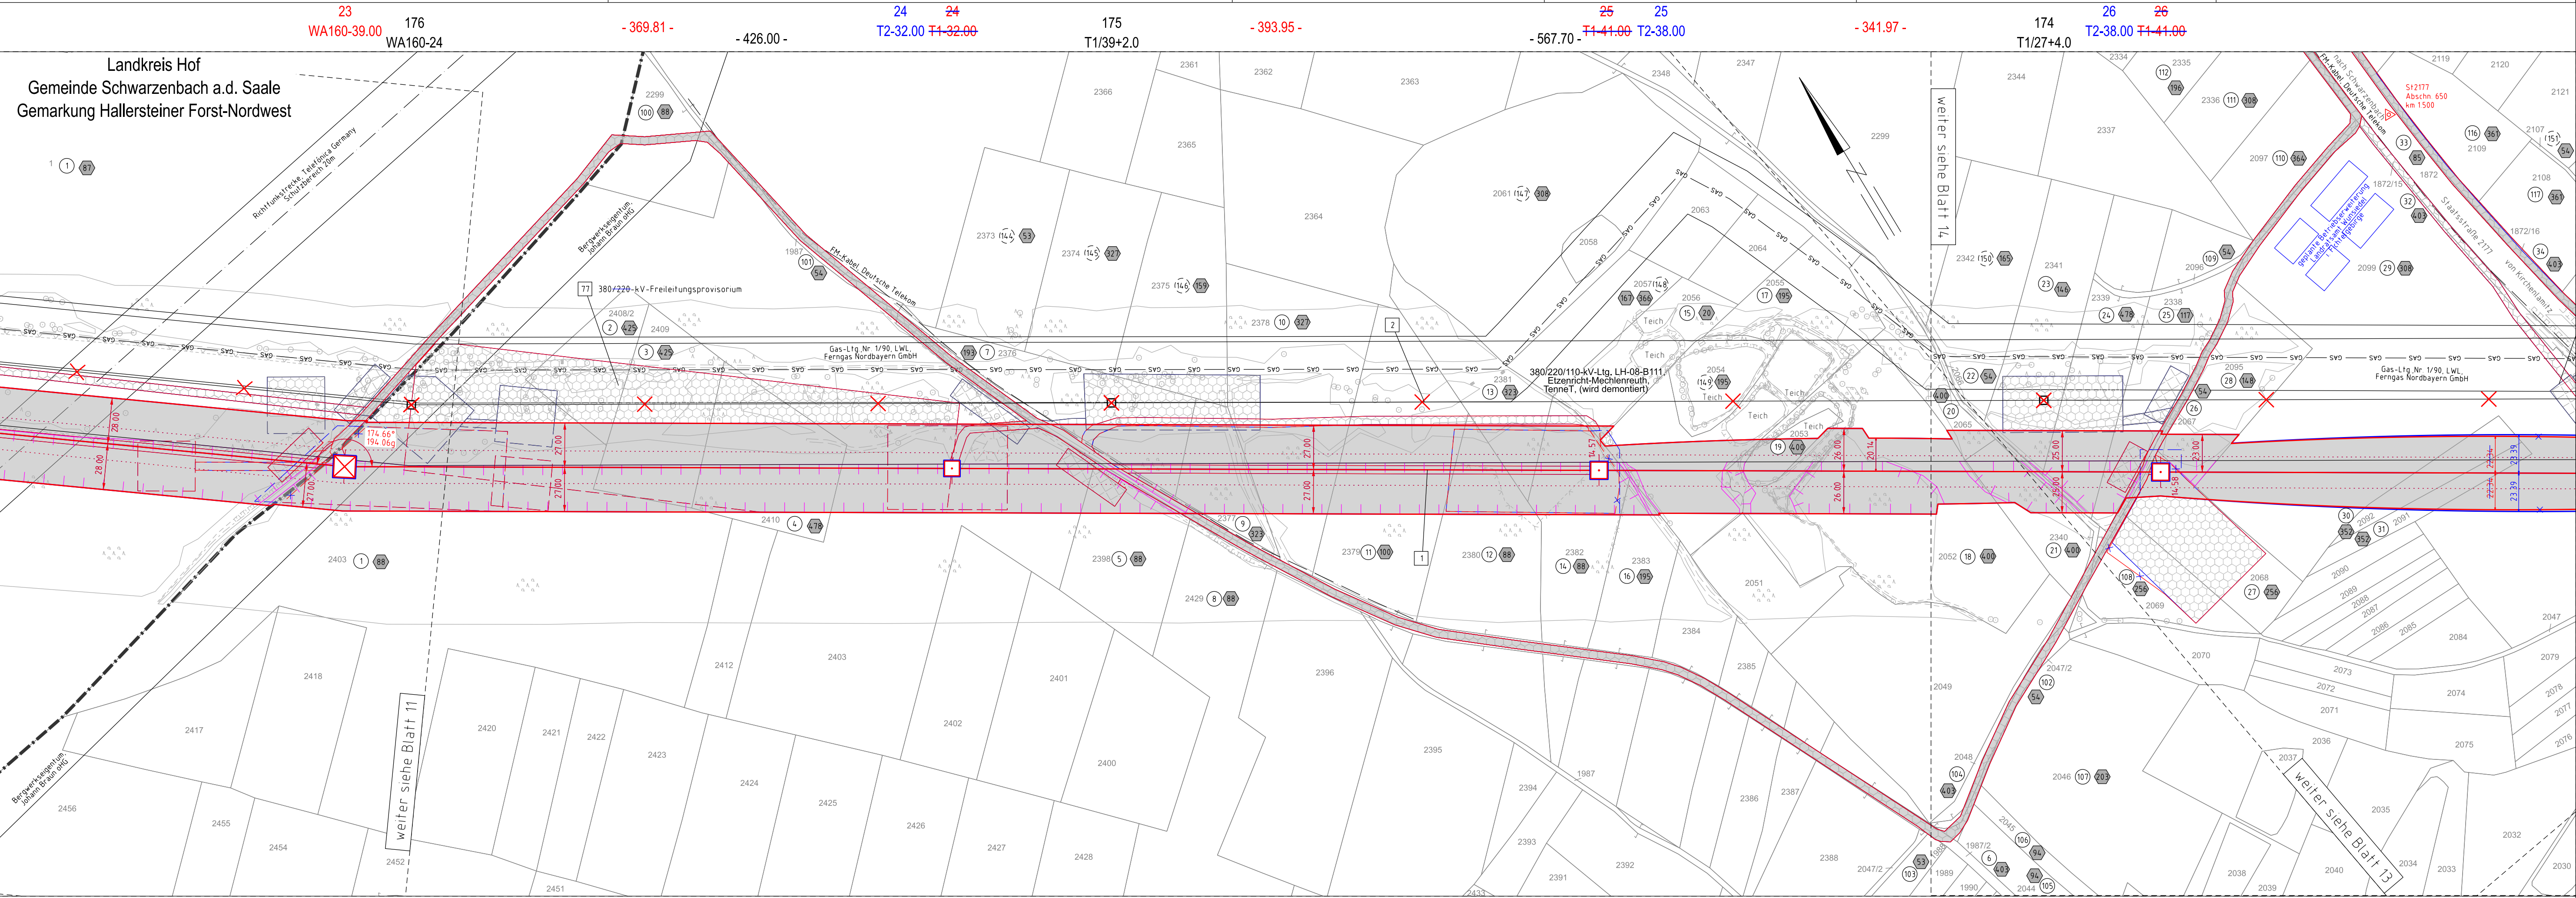

Landkreis Hof  
Gemeinde Schwarzenbach a.d. Saale  
Gemarkung Hallersteiner Forst-Nordwest

Landkreis Wunsiedel i. Fichtelgebirge  
Regierungsbezirk Oberfranken  
Gemeinde Kirchenlamitz  
Gemarkung Kirchenlamitz

# 1. Deckblatt

380/110-kV-Leitung  
UW Mechlenreuth - Reg.-Bezirksgrenze Oberfranken/Oberpfalz  
Ltg.Nr. B160  
**Lage-/Grunderwerbsplan**  
Mast Nr. 23 - Mast Nr. 26

1 Errichtung der 380/110-kV-Leitung UW Mechlenreuth - Regierungsbezirksgrenze Oberfranken/Oberpfalz, Ltg.Nr. B160 (TenneT)  
2 Rückbau der 380/220/110-kV-Leitung LH-08-B111 UW Etzenricht - UW Mechlenreuth (TenneT)

Unterlage 3.2  
Blatt 12/63

**Legende:**

<p>1 Mastnummer 2 Masttyp 3 temp. Arbeitsfläche mit Zuwegung (Rückbau) 4 Schutzbereich (dinglich zu sichern) 5 Bemalung Schutzbereich</p>	<p>6 Mastlänge 7 dingl. zu sichernde Zuwegung 8 Achse (Neubau) 9 temp. Arbeitsfläche mit Zuwegung (Neubau) 10 äußeres Leitersseil 11 Schutzbereichsbegrenzung</p>	<p>12 Bauwerksnummer 13 Flurstücksnummer 14 Abspannmast 15 Tragmast 16 Eigentümerschlüssele. 17 Grundstücksordnungsnr. Neubau/Rückbau 18 dinglich zu sichernde Flächenanspruchnahme 19 bestehender Schutzstreifen 20 temp. Flächenanspruchnahme (Neubau) 21 temp. Flächenanspruchnahme (Rückbau) 22 temp. Flächenanspruchnahme durch Schutzgerüste (Neubau/Rückbau)</p>	<p><b>Grenzen:</b></p> <p>Land Regierungsbezirk Kreis Stadt/Gem. Gemarkung Flurstück Waldeinschlag</p>
---	---	---	--

Blaueintragung entspricht Deckblattänderung

**Planfeststellungsunterlage**

Aufgestellt	15.03.2019	Satzungsgemäß ausgelegt in der Zeit	vom .....
Bayreuth,			bis .....
TenneT TSO GmbH		Zeit und Ort der Auslegung sind vor Auslegung ortsüblich bekannt gemacht worden	
i.V. <i>Proas E. Loh. Ugg. S.</i> i.A. <i>J. Heintz</i>		Gemeinde: .....	
imp GmbH Lise-Melther-Straße 8 89081 Ulm		Dienstiegel / Unterschrift .....	
Planfeststellungsbehörde			
<b>Planfestgestellt mit Beschluss der Regierung von Oberfranken vom 24.07.2023, Az. 22-3322-6/18 Bayreuth, 24.07.2023</b>			
gez. Schneider Oberregierungsrat			

Zust.	Änderung	Datum	Name	Urspr.:	
A	1. Deckblatt	29.04.2022	MF		