Fremdleitungen sind nachrichtlich geführt. Es besteht keine Gewähr auf Lage und Vollständigkeit.

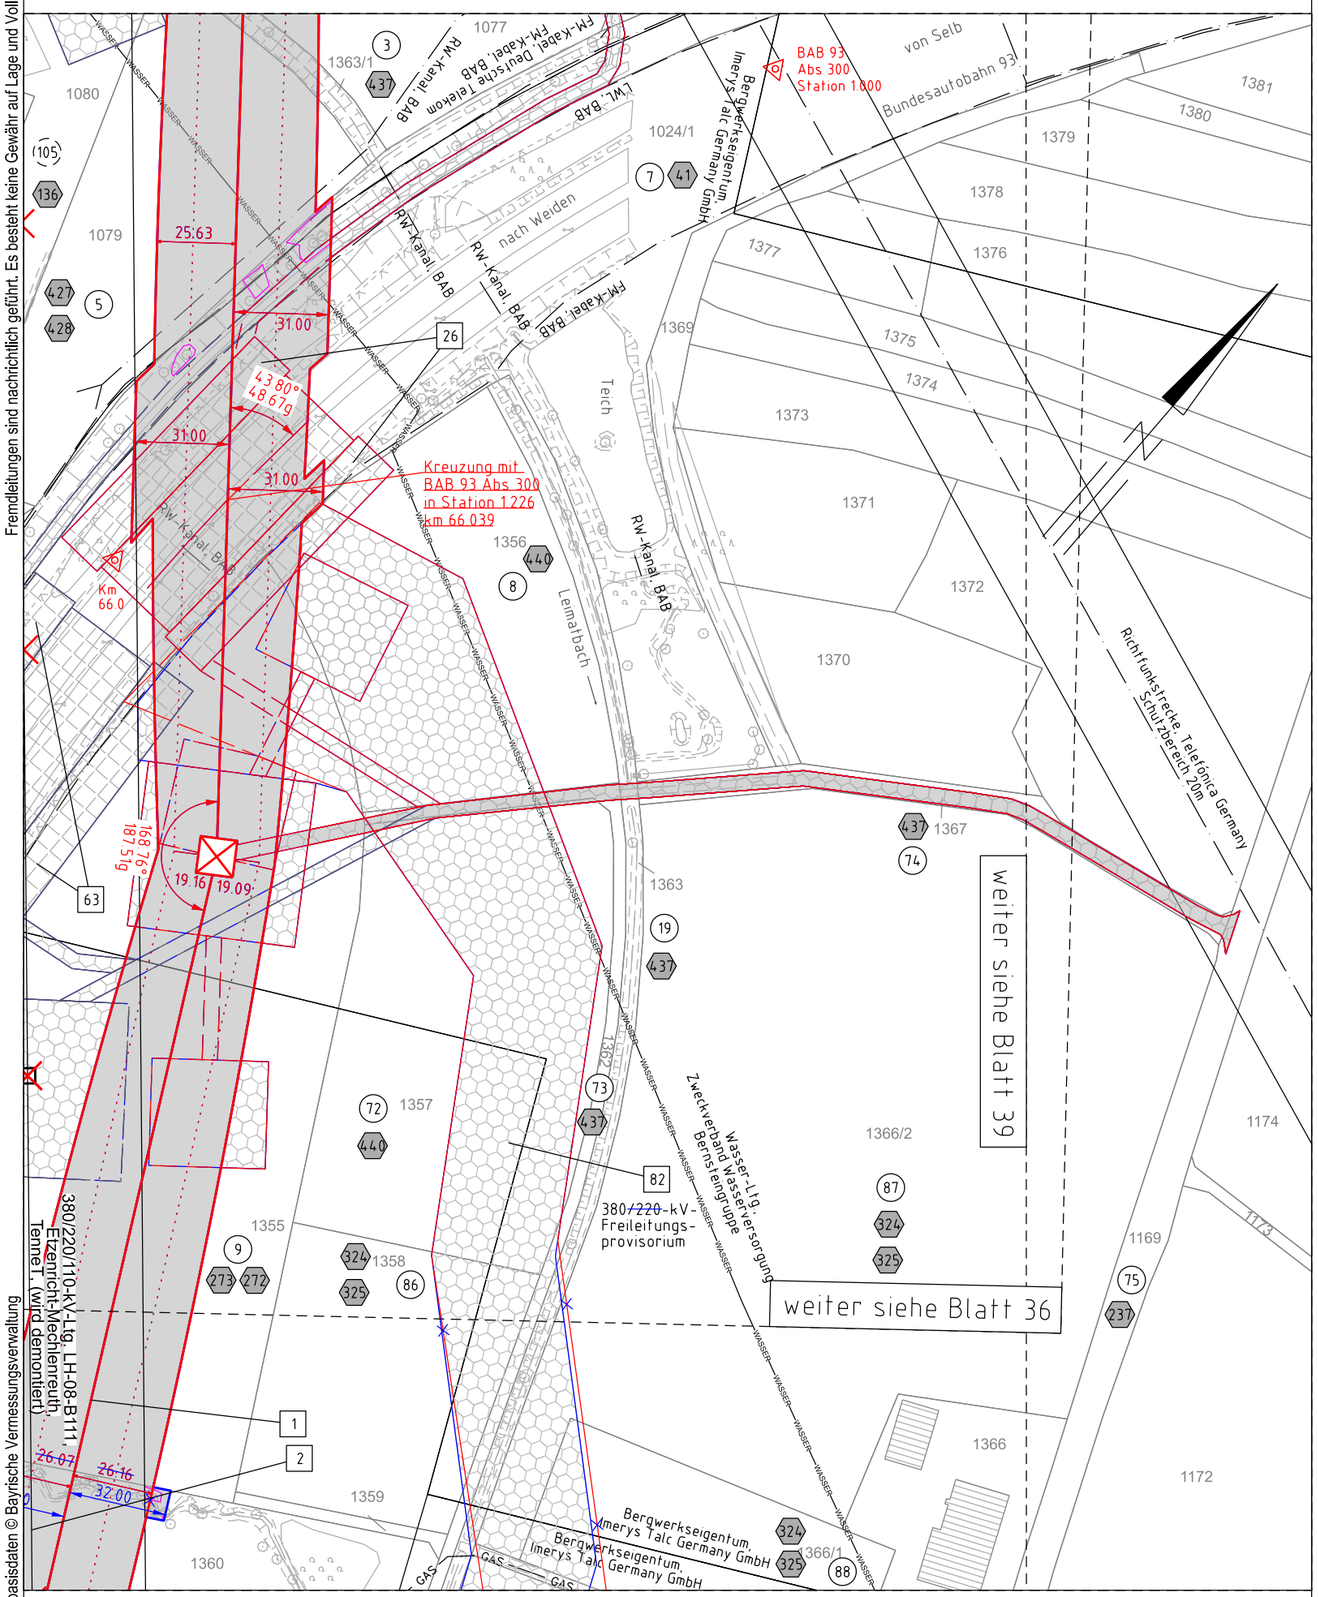

Quelle: Geobasisdaten © Bayrische Vermessungsverwaltung

Gemeinde Thiersheim
Gemarkung Grafenreuth

Regierungsbezirk Oberfranken
Landkreis Wunsiedel i.Fichtelgebirge

1. Deckblatt

Unterlage 3.2
Blatt 38/63

TenneT
Taking power further

380/110-kV-Leitung
UW Mechlenreuth - Reg.-Bezirksgrenze Oberfranken/Oberpfalz
Ltg.Nr. B160

Lage-/Grunderwerbsplan

Mast Nr. 69 (Zuwegung)

1 Errichtung der 380/110-kV-Leitung UW Mechlenreuth - Regierungsbezirksgrenze Oberfranken/Oberpfalz, Ltg.Nr. B160 (TenneT)

2 Rückbau der 380/220/110-kV-Leitung LH-08-B111 UW Etzenricht - UW Mechlenreuth (TenneT)

Legende:

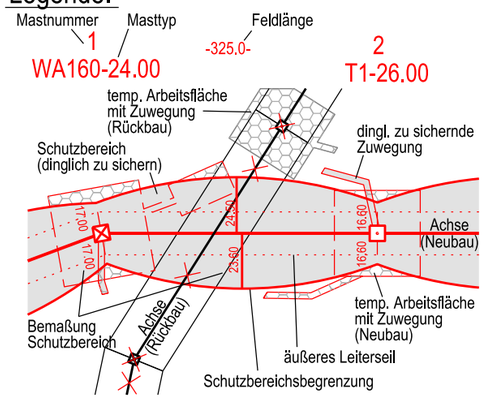

Blaueintragung entspricht Deckblattänderung

3	Bauwerksnummer
86	Flurstücksnummer
	Abspannmast
	Tragmast
1	Eigentümerschlüsselnr.
5 (19)	Grundstücksordnungsnr. Neubau/Rückbau
	dinglich zu sichernde Flächeninanspruchnahme
	bestehender Schutzstreifen
	temp. Flächeninanspruchnahme (Neubau)
	temp. Flächeninanspruchnahme (Rückbau)
	temp. Flächeninanspruchnahme durch Schutzgerüste (Neubau/Rückbau)

Grenzen:

Land	
Regierungs-bezirk	
Kreis	
Stadt/Gem.	
Gemarkung	
Flurstück	
Waldeinschlag	

Planfeststellungsunterlage

Aufgestellt
Bayreuth,
TenneT TSO GmbH

15.03.2019

i.V. Thomas Eichelbaum i.A. G. Heinitz

Zust.	Änderung	Datum	Name
A	1. Deckblatt	29.04.2022	MF

Urspr.:

Maßstab 1 : 2000 Einheit Meter

imp GmbH
Lise-Meitner-Straße 8
89081 Ulm
Part of Sweco

	Datum	Name
Bearb.	25.07.2018	Pfeiffer
Gepr.	14.12.2018	Dißel
Norm	DIN EN 50341-2-4: 04/2016	
Fachbereich TL		

TenneT
Taking power further

Satzungsgemäß ausgelegen in der Zeit

vom .....

bis .....

Zeit und Ort der Auslegung sind vor Auslegung ortsüblich bekannt gemacht worden

Gemeinde: .....

Dienstsiegel / Unterschrift .....

Planfeststellungsbehörde

Planfestgestellt mit Beschluss der Regierung von Oberfranken vom 24.07.2023,
Az. 22-3322-6/18
Bayreuth, 24.07.2023

gez.
Schneider
Oberregierungsrat

BAYERN REGIERUNG VON OBERFRANKEN