


Fremdleitungen sind nachrichtlich geführt. Es besteht keine Gewähr auf Lage und Vollständigkeit.

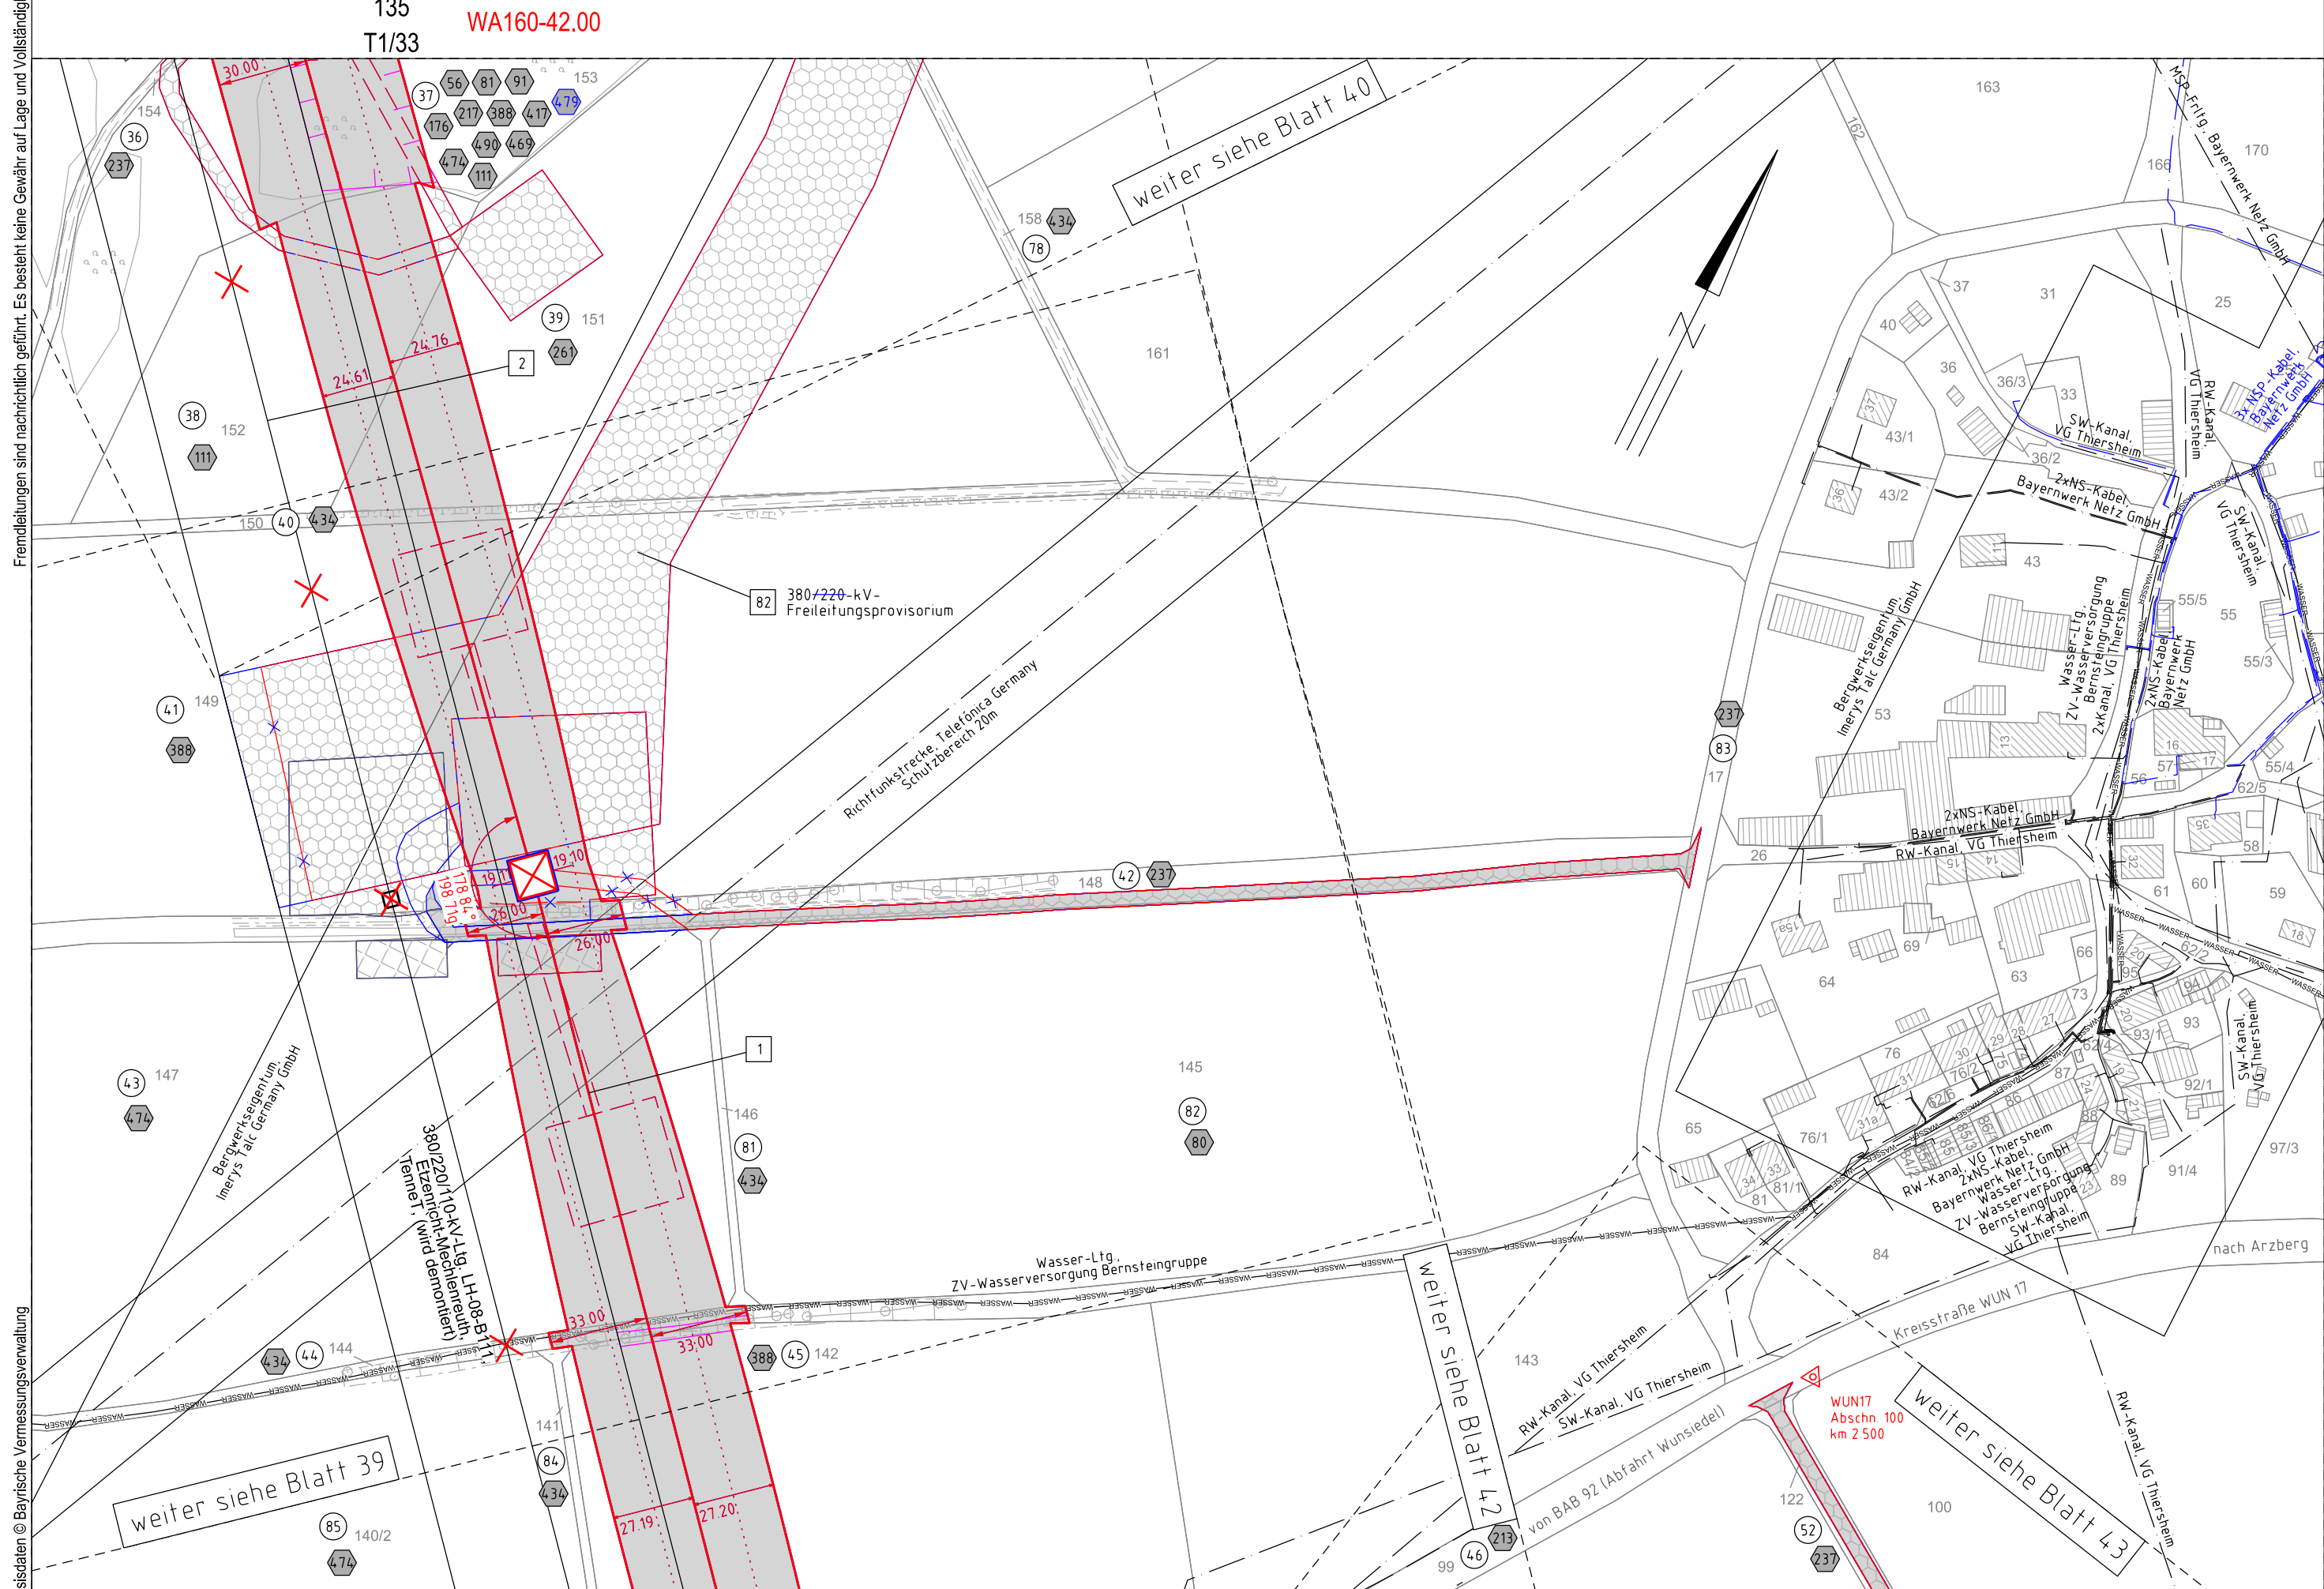

Quelle: Geobasisdaten © Bayerische Vermessungsverwaltung

135  
T1/33  
73  
WA160-42.00

weiter siehe Blatt 40

82 380/220-kV-Freileitungsprovisorium

1

weiter siehe Blatt 42

WUN17  
Abschn 100  
km 2.500

weiter siehe Blatt 43

Gemeinde Thiersheim  
Gemarkung Grafenreuth

Regierungsbezirk Oberfranken  
Landkreis Wunsiedel i.Fichtelgebirge

# 1. Deckblatt

Unterlage 3.2  
Blatt 41/63




380/110-kV-Leitung  
UW Mechlenreuth - Reg.-Bezirksgrenze Oberfranken/Oberpfalz  
Ltg.Nr. B160

## Lage-/Grunderwerbsplan

Mast Nr. 73 (Zuwegung)

- 1 Errichtung der 380/110-kV-Leitung UW Mechlenreuth - Regierungsbezirksgrenze Oberfranken/Oberpfalz, Ltg.Nr. B160 (TenneT)
- 2 Rückbau der 380/220/110-kV-Leitung LH-08-B111 UW Etzenricht - UW Mechlenreuth (TenneT)

### Legende:

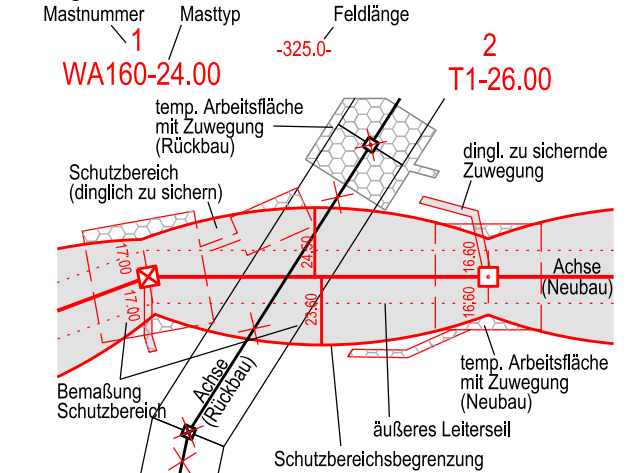

### Grenzen:

- 3 Bauwerksnummer
  - 86 Flurstücksnummer
  - Abspannmast
  - Tragmast
  - Eigentümerschleuslnr.
  - Grundstücksordnungsnr. Neubau/Rückbau
  - dinglich zu sichernde Flächenanspruchnahme
  - bestehender Schutzstreifen
  - temp. Flächenanspruchnahme (Neubau)
  - temp. Flächenanspruchnahme (Rückbau)
  - temp. Flächenanspruchnahme durch Schutzgerüste (Neubau/Rückbau)
- Land
  - Regierungsbezirk
  - Kreis
  - Stadt/Gem.
  - Gemarkung
  - Flurstück
  - Waldeinschlag

### Planfeststellungsunterlage

Aufgestellt	15.03.2019
Bayreuth,	
TenneT TSO GmbH	
i.V. <i>Provas El-Lob-1195</i>	i.A. <i>G. Heintze</i>
Maßstab	1 : 2000 Einheit Meter
Bearb.	25.07.2018 Pfeiffer
Gepr.	14.12.2018 Dißel
Norm	DIN EN 50341-2-4: 04/2016
Fachbereich	TL
Zust.	Änderung Datum Name Urspr.:

Satzungsgemäß ausgelegen in der Zeit  
vom .....  
bis .....

Zeit und Ort der Auslegung sind vor Auslegung ortsüblich bekannt gemacht worden

Gemeinde: .....

Dienstsiegel / Unterschrift .....

Planfeststellungsbehörde

Planfestgestellt mit Beschluss der Regierung von Oberfranken vom 24.07.2023, Az. 22-3322-6/18 Bayreuth, 24.07.2023

gez.  
Schneider  
Oberregierungsrat

