


Fremdleitungen sind nachrichtlich geführt. Es besteht keine Gewähr auf Lage und Vollständigkeit.

Quelle: Geobasisdaten © Bayerische Vermessungsverwaltung

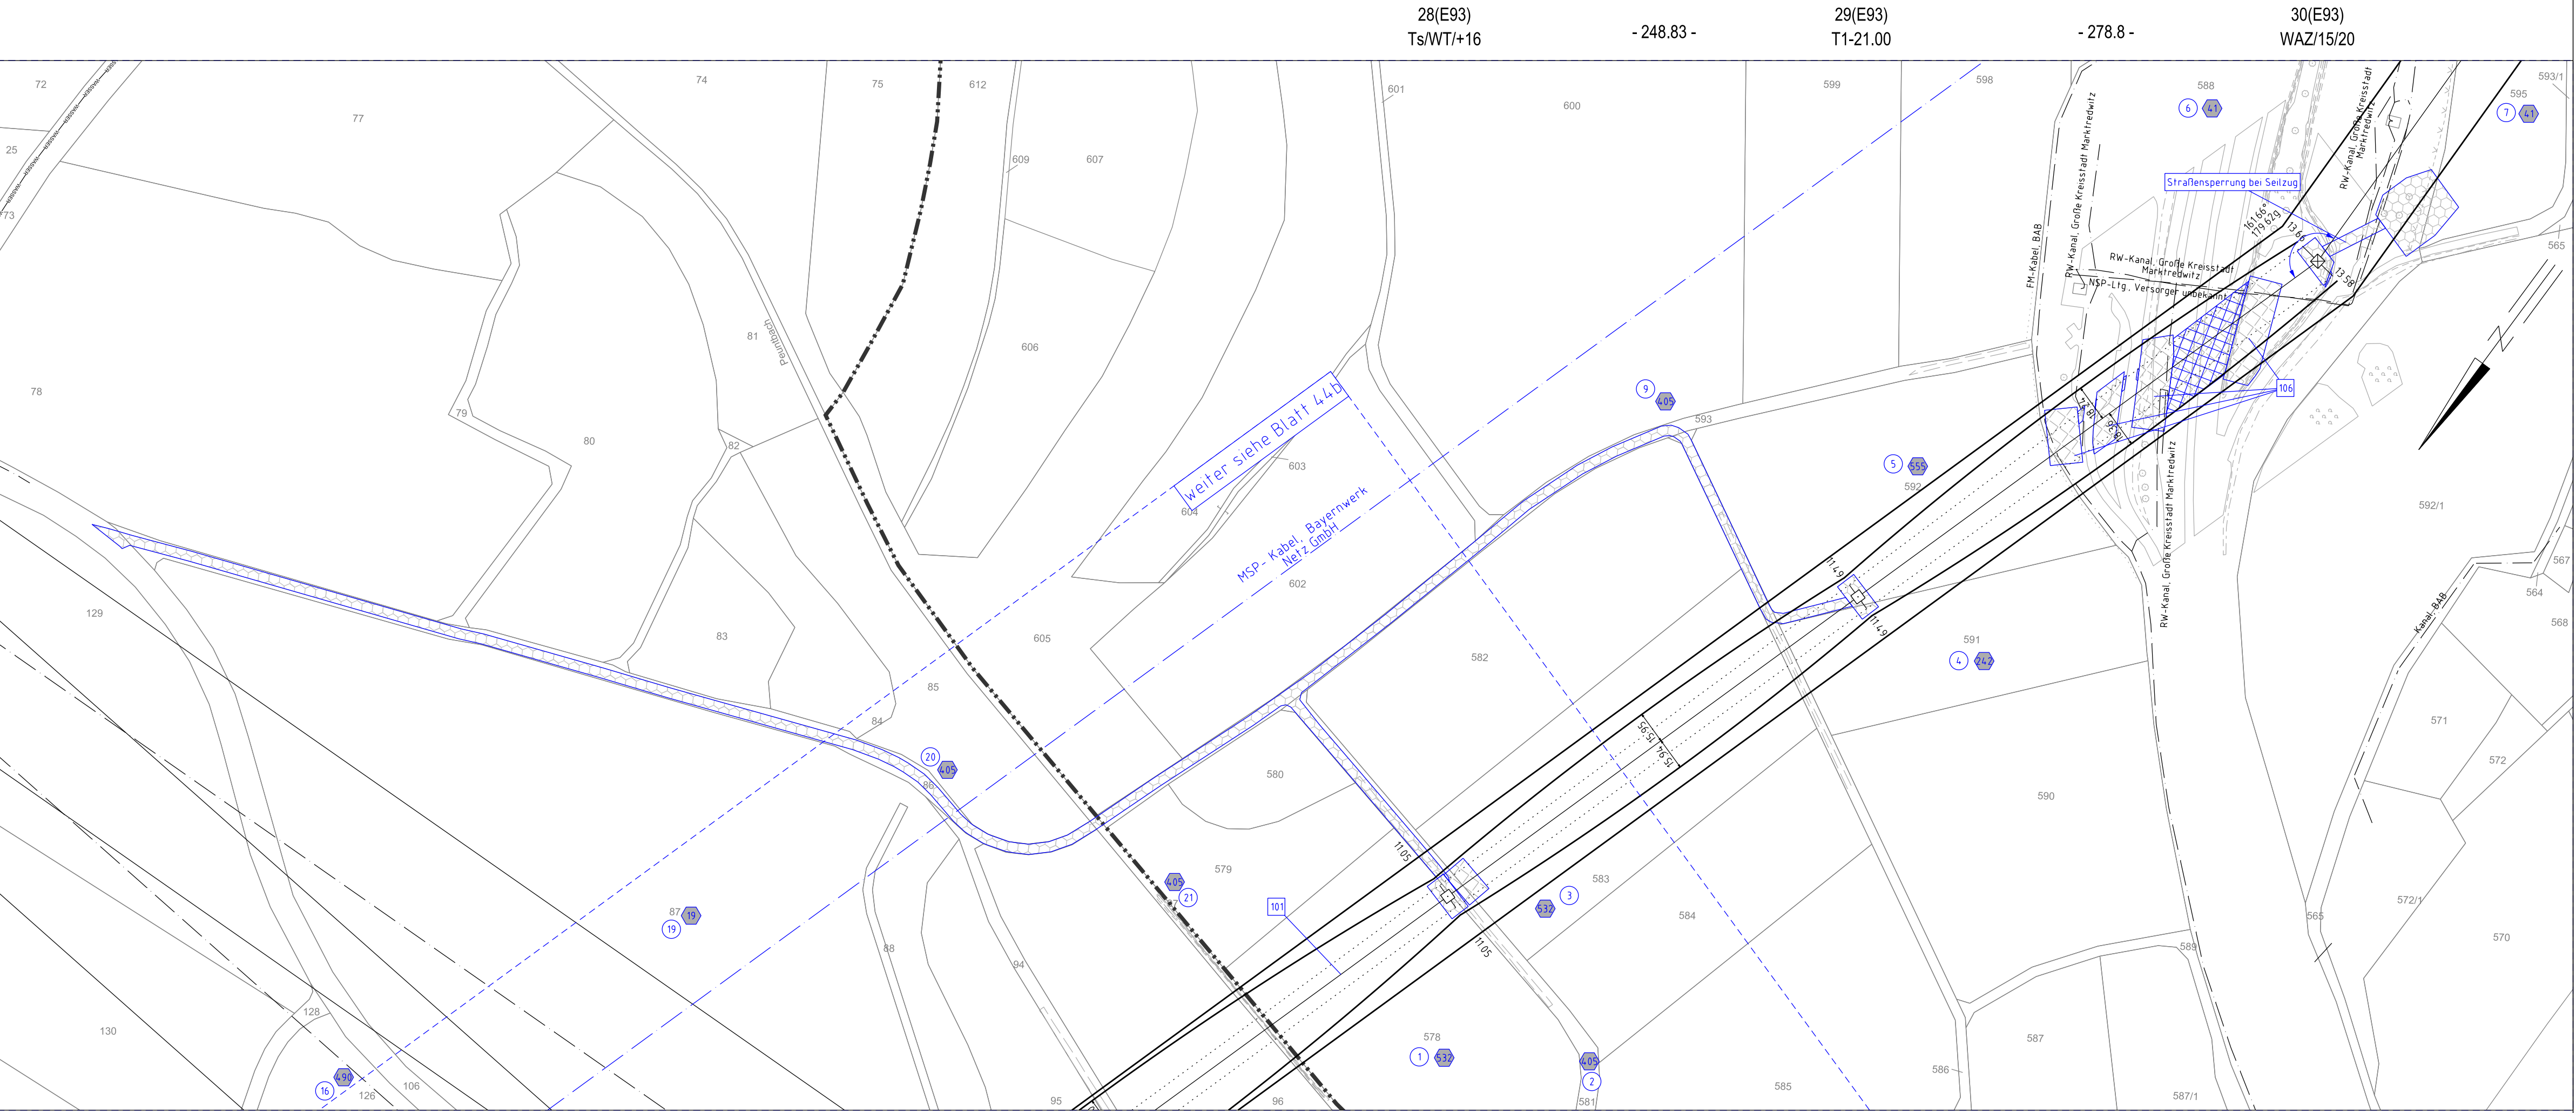

Gemeinde Marktredwitz
Gemarkung Korbersdorf

Regierungsbezirk Oberfranken
Landkreis Wunsiedel i.Fichtelgebirge

Gemeinde Marktredwitz
Gemarkung Lorenzreuth

28(E93)
Ts/WT/+16

- 248.83 -

29(E93)
T1-21.00

- 278.8 -

30(E93)
WAZ/15/20

1. Deckblatt



Unterlage 3.2
Blatt 44c /63

380/110-kV-Leitung UW Mechlenreuth - Reg.-Bezirksgrenze Oberfranken/Oberpfalz Ltg.Nr. B160 Lage-/Grunderwerbsplan

Mast Nr. 28 - Mast Nr. 30

101 Umbau der 110-kV-Leitung E93 Arzberg - Wölsau - Wunsiedel (Bayernwerk Netz GmbH) von Mast 21 bis Mast 30

Legende:

Mastnummer	Masttyp	Feldlänge		
1	WA160-24.00	-325,0	2	T1-26.00
temp. Arbeitsfläche mit Zuwegung (Rückbau)		dingl. zu sicherde Zuwegung		
Schutzbereich (dinglich zu sichern)		dingl. zu sicherde Flächeninanspruchnahme		
Bemaßung Schutzbereich		bestehender Schutzstreifen		
äußeres Leitersseil		temp. Flächeninanspruchnahme (Neubau)		
Schutzbereichsbegrenzung		temp. Flächeninanspruchnahme (Rückbau)		
		temp. Flächeninanspruchnahme durch Schutzgerüste (Neubau/Rückbau)		

Grenzen:

- Land
- Regierungsbezirk
- Kreis
- Stadt/Gem.
- Gemarkung
- Flurstück
- Waldeinschlag

Planfeststellungsunterlage

Aufgestellt
Bayreuth, 29.04.2022
TenneT TSO GmbH

LV. *Prinos Eh. Leb. Ugg. S* i.A. *Christina Hoff*

Maßstab 1 : 2000 Einheit Meter

imp GmbH
Lise-Meiner-Straße 8
89081 Ulm

Datum	Name
Bearb. 07.03.2022	Frey
Gepr. 10.03.2022	Pfeiffer
Norm	DIN EN 50341-2-4; 04/2016
Fachbereich	TL

Zust.	Änderung	Datum	Name	Urspr.:
A	1. Deckblatt	29.04.2022	MF	

Satzungsgemäß ausgelegen in der Zeit
vom
bis

Zeit und Ort der Auslegung sind vor Auslegung ortsüblich bekannt gemacht worden

Gemeinde:
Dienstsigel / Unterschrift

Planfeststellungsbehörde
Planfestgestellt mit Beschluss der Regierung
von Oberfranken vom 24.07.2023,
Az. 22-3322-6/18
Bayreuth, 24.07.2023

gez.
Schneider
Oberregierungsrat