


Quelle: Geobasisdaten © Bayerische Vermessungsverwaltung
Fremdeleitungen sind nachrichtlich geführt. Es besteht keine Gewähr auf Lage und Vollständigkeit.

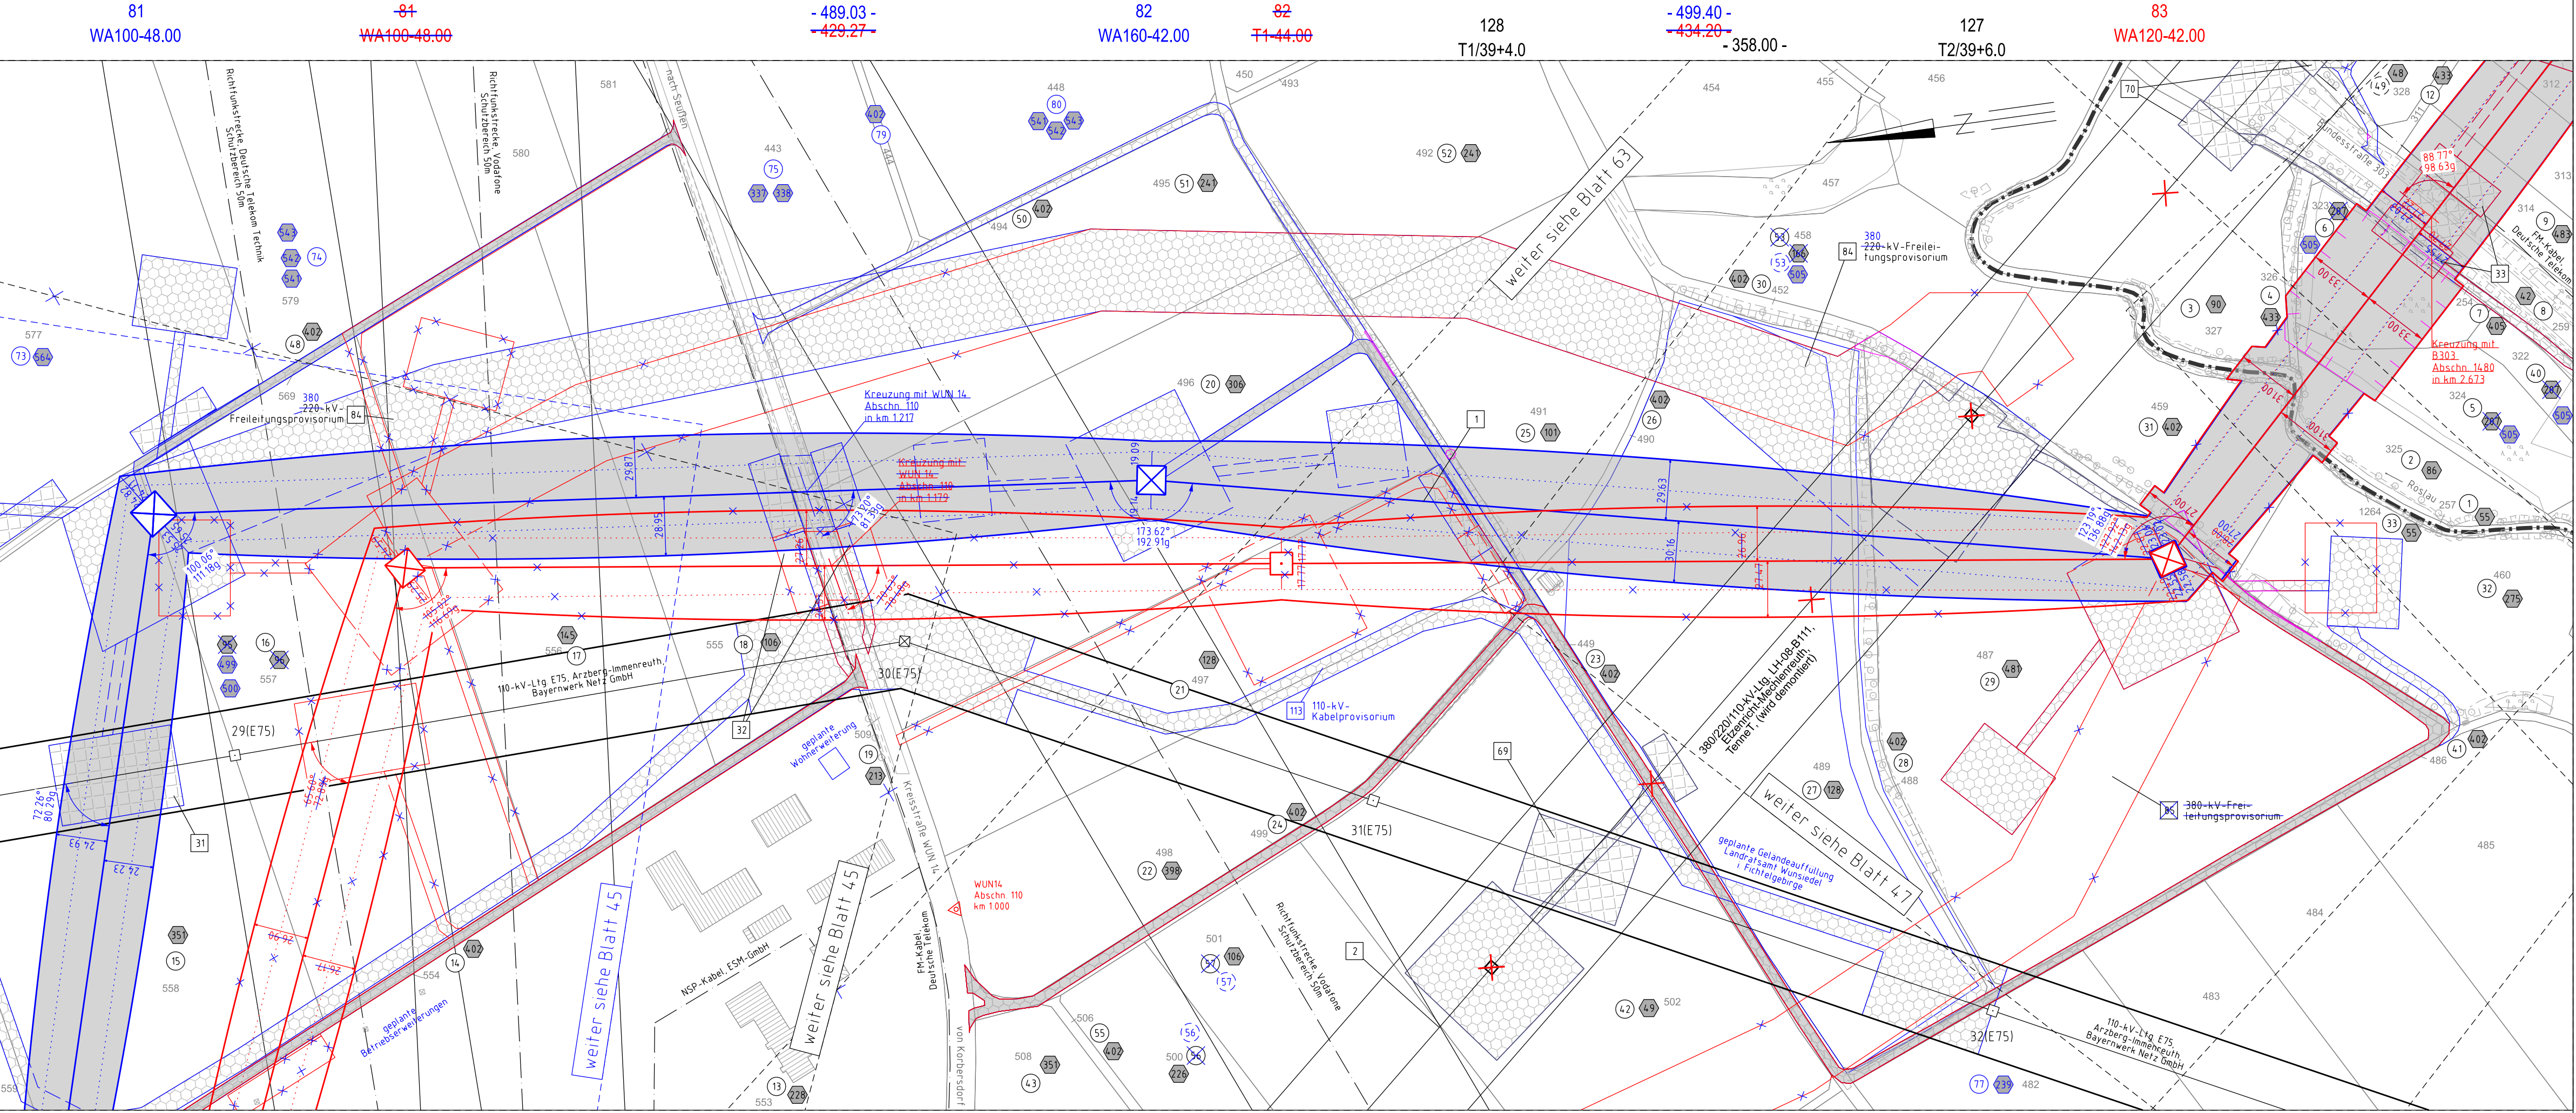

Gemeinde Arzberg
Gemarkung Seußen

Regierungsbezirk Oberfranken
Landkreis Wunsiedel i.Fichtelgebirge

380/110-kV-Leitung
UW Mechlenreuth - Reg.-Bezirksgrenze Oberfranken/Oberpfalz
Ltg.Nr. B160
Lage-/Grunderwerbsplan
Mast Nr. 81 - Mast Nr. 83

- 1 Errichtung der 380/110-kV-Leitung UW Mechlenreuth - Regierungsbezirksgrenze Oberfranken/Oberpfalz, Ltg.Nr. B160 (TenneT)
- 2 Rückbau der 380/220/110-kV-Leitung LH-08-B111 UW Etzenricht - UW Mechlenreuth (TenneT)

Legende:

Mastnummer	Masttyp	Feldlänge	
1	WA160-24.00	2	T1-26.00

temp. Arbeitsfläche mit Zuwegung (Rückbau)
Schutzbereich (dinglich zu sichern)
Bemaßung Schutzbereich

dingl. zu sichernde Zuwegung
Achse (Neubau)
temp. Arbeitsfläche mit Zuwegung (Neubau)
äußeres Leitersseil
Schutzbereichsbegrenzung

Blauvertrug entspricht Deckblattänderung

Grenzen:

- Land
- Regierungsbezirk
- Kreis
- Stadt/Gem.
- Gemarkung
- Flurstück
- Waldeinschlag

- 3 Bauwerksnummer
- 86 Flurstücksnummer
- Abspannmast
- Tragmast
- 1 Eigentümerschlüsselnr.
- 5/19 Grundstücksordnungsnr. Neubau/Rückbau
- dinglich zu sichernde Flächeninanspruchnahme
- bestehender Schutzstreifen
- temp. Flächeninanspruchnahme (Neubau)
- temp. Flächeninanspruchnahme (Rückbau)
- temp. Flächeninanspruchnahme durch Schutzgerüste (Neubau/Rückbau)

Planfeststellungsunterlage

Aufgestellt	15.03.2019			
Bayreuth,				
TenneT TSO GmbH				
L.V. <i>Provas Eh. Loh. Ugg. S.</i> i.A. <i>G. Heintz</i>				
Maßstab	1:2000 Einheit Meter			
imp GmbH Lise-Meiner-Straße 8 89081 Ulm				
Datum	Name			
Bearb. 25.07.2018	Pfeiffer			
Gepr. 14.12.2018	Dißel			
Norm	DIN EN 50341-2-4; 04/2016			
Fachbereich TL				
Zust.	Änderung	Datum	Name	Urspr.:
A	1. Deckblatt	29.04.2022	MF	

Satzungsgemäß ausgelegt in der Zeit
vom
bis

Zeit und Ort der Auslegung sind vor Auslegung ortsüblich bekannt gemacht worden

Gemeinde:

Dienstsiegel / Unterschrift

Planfeststellungsbehörde
Planfestgestellt mit Beschluss der Regierung
von Oberfranken vom 24.07.2023,
Az. 22-3322-6/18
Bayreuth, 24.07.2023

gez.
Schneider
Oberregierungsrat