

# 380/110-kV-Leitung Redwitz - Mechlenreuth

Ltg. Nr. B159

## LAGE-/GRÜNDERWERBSPLAN Mast-Nr. 111 - Mast-Nr. 114

- 2 380/110-kV-Ltg. Mechlenreuth- Redwitz, B112 (Tennet) Mast Nr. 11 - Mast Nr. 12, Rückbau
- 12 110-kV-Ltg. Münchberg - Melchenreuth, B159 (Tennet) Errichtung Mast Nr. 111A, Anbindung Ltg. Nr. B159

### 2. Deckblatt

**Legende:**

**Grenzen:**

- 1 Bauwerksnummer
- 2 Eigentümer-schlüsselnummer
- 3 Grundstücks-ordnungsnummer
- 37 Flurstücksnummer
- 4 Abspannmast
- 5 Tragmast
- 6 Schutz-/Schleifgerüst

**Grenzen:**

- Land
- Kreis
- Stadt/Gem.
- Gemarkung
- Flurstück
- Flurbereinigung
- Rückbau
- Hoch- u. Mittelsp.-Ltg.
- Waldeinschlag

### Planfeststellungsunterlage

Aufgestellt  
Bayreuth, 17.08.2018

*i.v. Elberich* *i.A. Mark Sprung*

Firma <b>Omexom</b> Hochspannung GmbH	Maßstab: 1 : 2000	Einheit: Meter
Datum	Name	
Bearb. 12.02.2018	Joachim	
Gepr. 13.02.2018	Kühnemund	
Zustand	Gültig	
Org.-Einheit	-	
Zust.	Änderung	Datum Name Blatt: 52 / 66

Satzungsgemäß ausgelegt in der Zeit  
vom .....  
bis .....

Zeit und Ort der Auslegung sind vor Auslegung ortsüblich bekannt gemacht worden

Gemeinde: .....


Dienstiegel/Unterschrift .....

Planfeststellungsbehörde

Planfestgestellt mit Beschluss der Regierung  
von Oberfranken vom 08.11.2021,  
Az. 22-3322-5/18  
Bayreuth, 08.11.2021

gez.  
Stadler  
Regierungsdirektorin

Landkreis Hof Stadt Münchberg Gemarkung Meierhof bei Münchberg

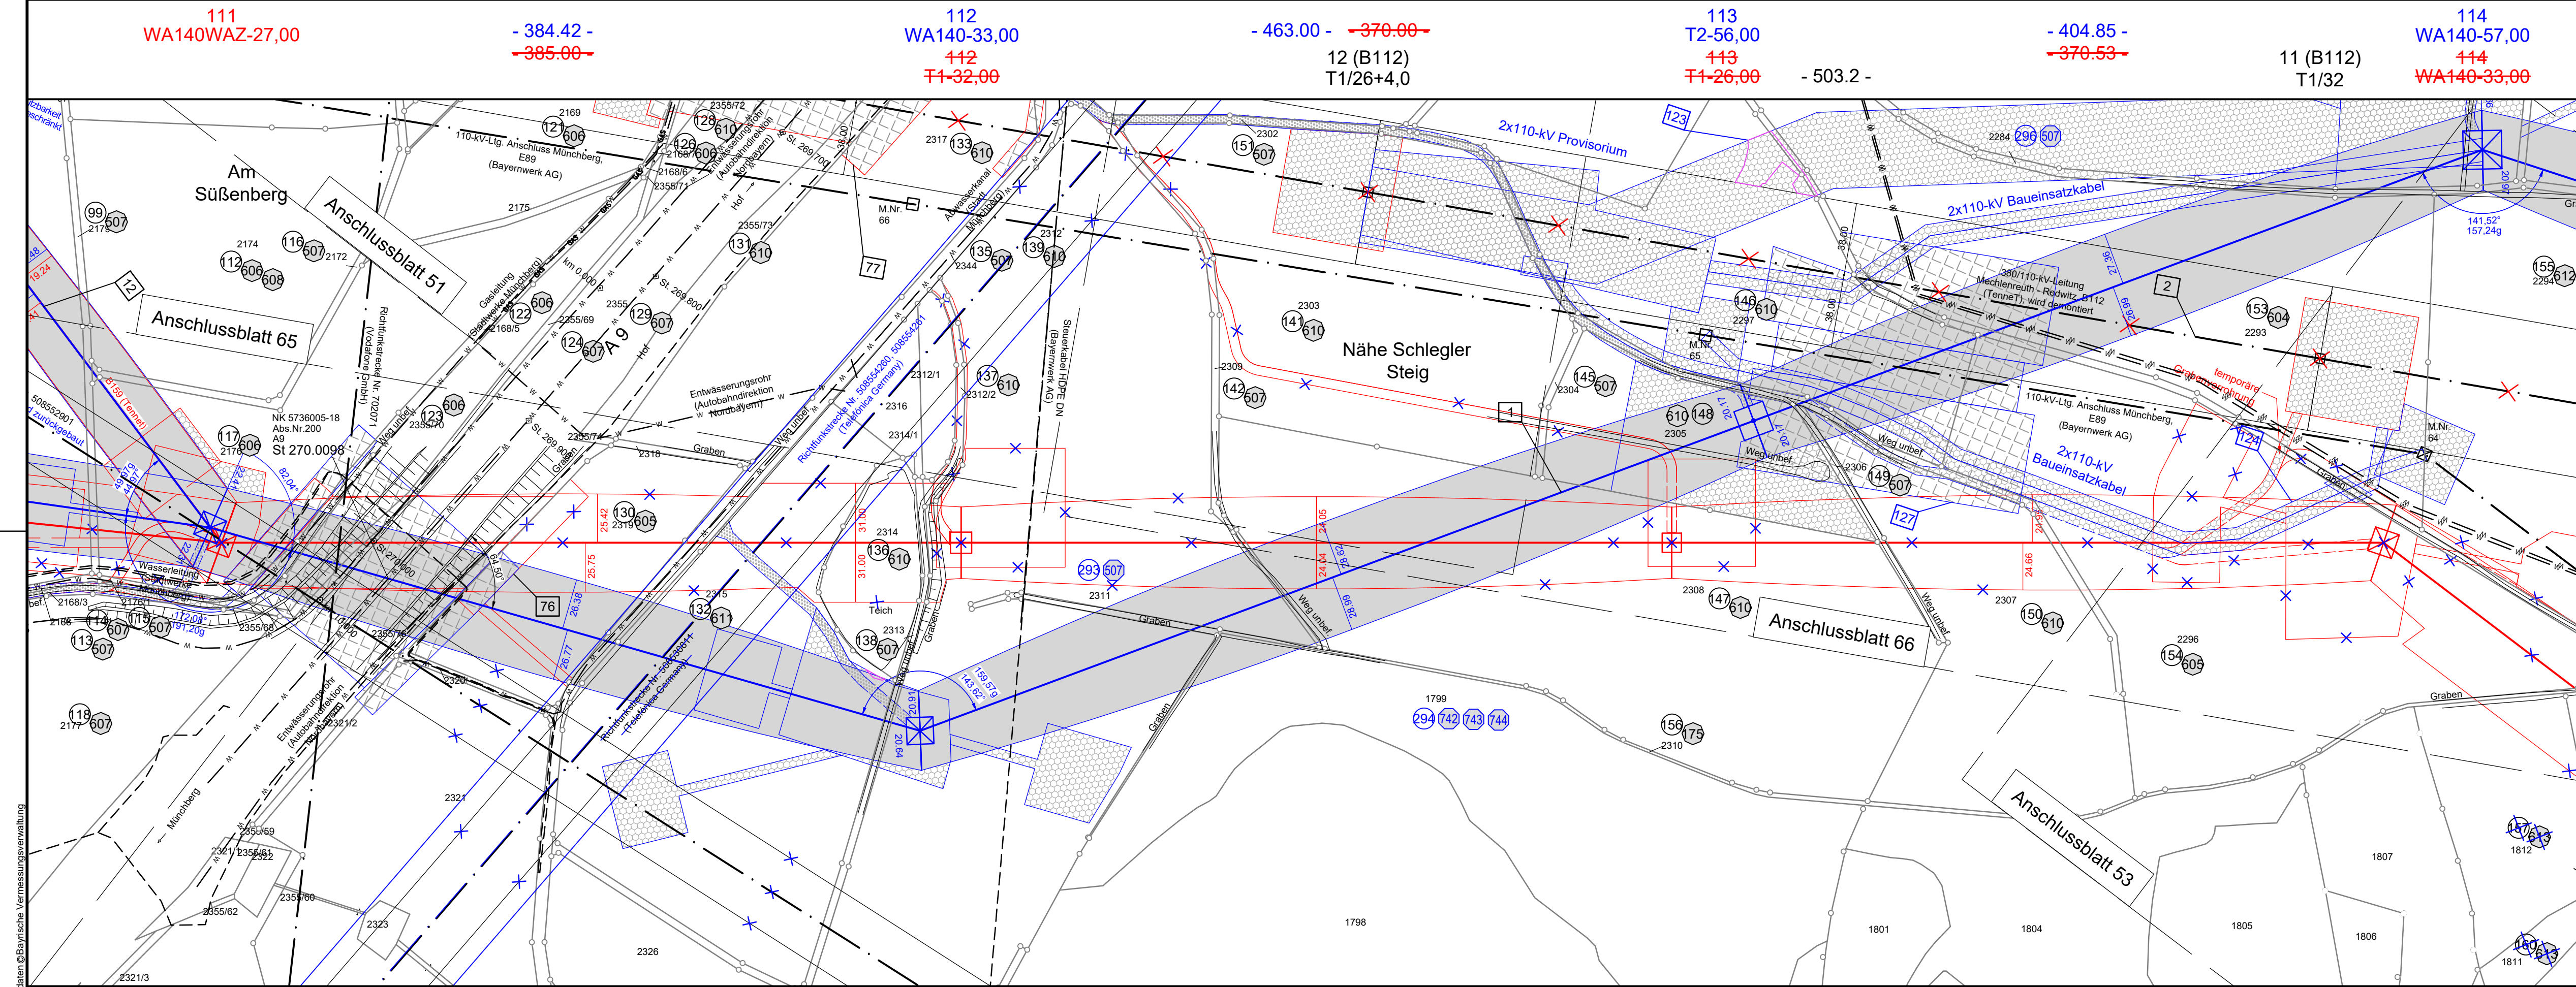

Quelle: Geobasisdaten © Bayerische Vermessungsverwaltung