

75 (B112)
T1/33

- 361.8 -

74 (B112)
T1/33

- 495.4 -

73 (B112)
T1/33+2,0

- 500.7 -

72 (B112)
T2/39



380/110-kV-Leitung Redwitz - Mechlenreuth

Ltg. Nr. B159

LAGE-/GRUNDERWERBSPLAN

380/110-kV-Ltg. Mechlenreuth- Redwitz, B112 (Tennet)
Mast Nr. 72 - Mast Nr. 75, Rückbau

2. Deckblatt

Legende:

Mastnummer Länge von Mast zu Mast

Masttyp Arbeitsfläche Seilzugfläche

Trassenachse Freileitung

Schutzbereich temp. Zuwegung

dauerhafte Zuwegung Bemaßung des Schutzbereiches in Feldmitte / am Mast

Grenzen:

- Land
- Kreis
- Stadt/Gem.
- Gemarkung
- Flurstück
- Flurbereinigung
- Rückbau
- Hoch- u. Mittelsp.-Ltg.
- Waldeinschlag

1 Bauwerksnummer
1 Eigentümer-schlüsselnummer
5 Grundstücks-ordnungsnummer
37 Flurstücksnummer

Abspannmast
Tragmast
Schutz-/Schleifgerüst

Planfeststellungsunterlage

Aufgestellt Bayreuth, 17.08.2018

i.V. E. G. C. S. *i. A. M. R. S. P. r. u. g.*

Firma	Maßstab:	Einheit:
Omexom Hochspannung GmbH	1 : 2000	Meter

Bearb.	Datum	Name
14.02.2018		Joachim
Gepr.	19.02.2018	Kühnemund
Zustand		Gültig
Org.-Einheit		-

Satzungsgemäß ausgelegen in der Zeit vom bis

Zeit und Ort der Auslegung sind vor Auslegung ortsüblich bekannt gemacht worden

Gemeinde:


Dienstsigel/Unterschrift

Planfeststellungsbehörde

Planfestgestellt mit Beschluss der Regierung von Oberfranken vom 08.11.2021, Az. 22-3322-5/18 Bayreuth, 08.11.2021

gez. Stadler
Regierungsdirektorin

Zust. Änderung Datum Name Blatt: 60 / 66

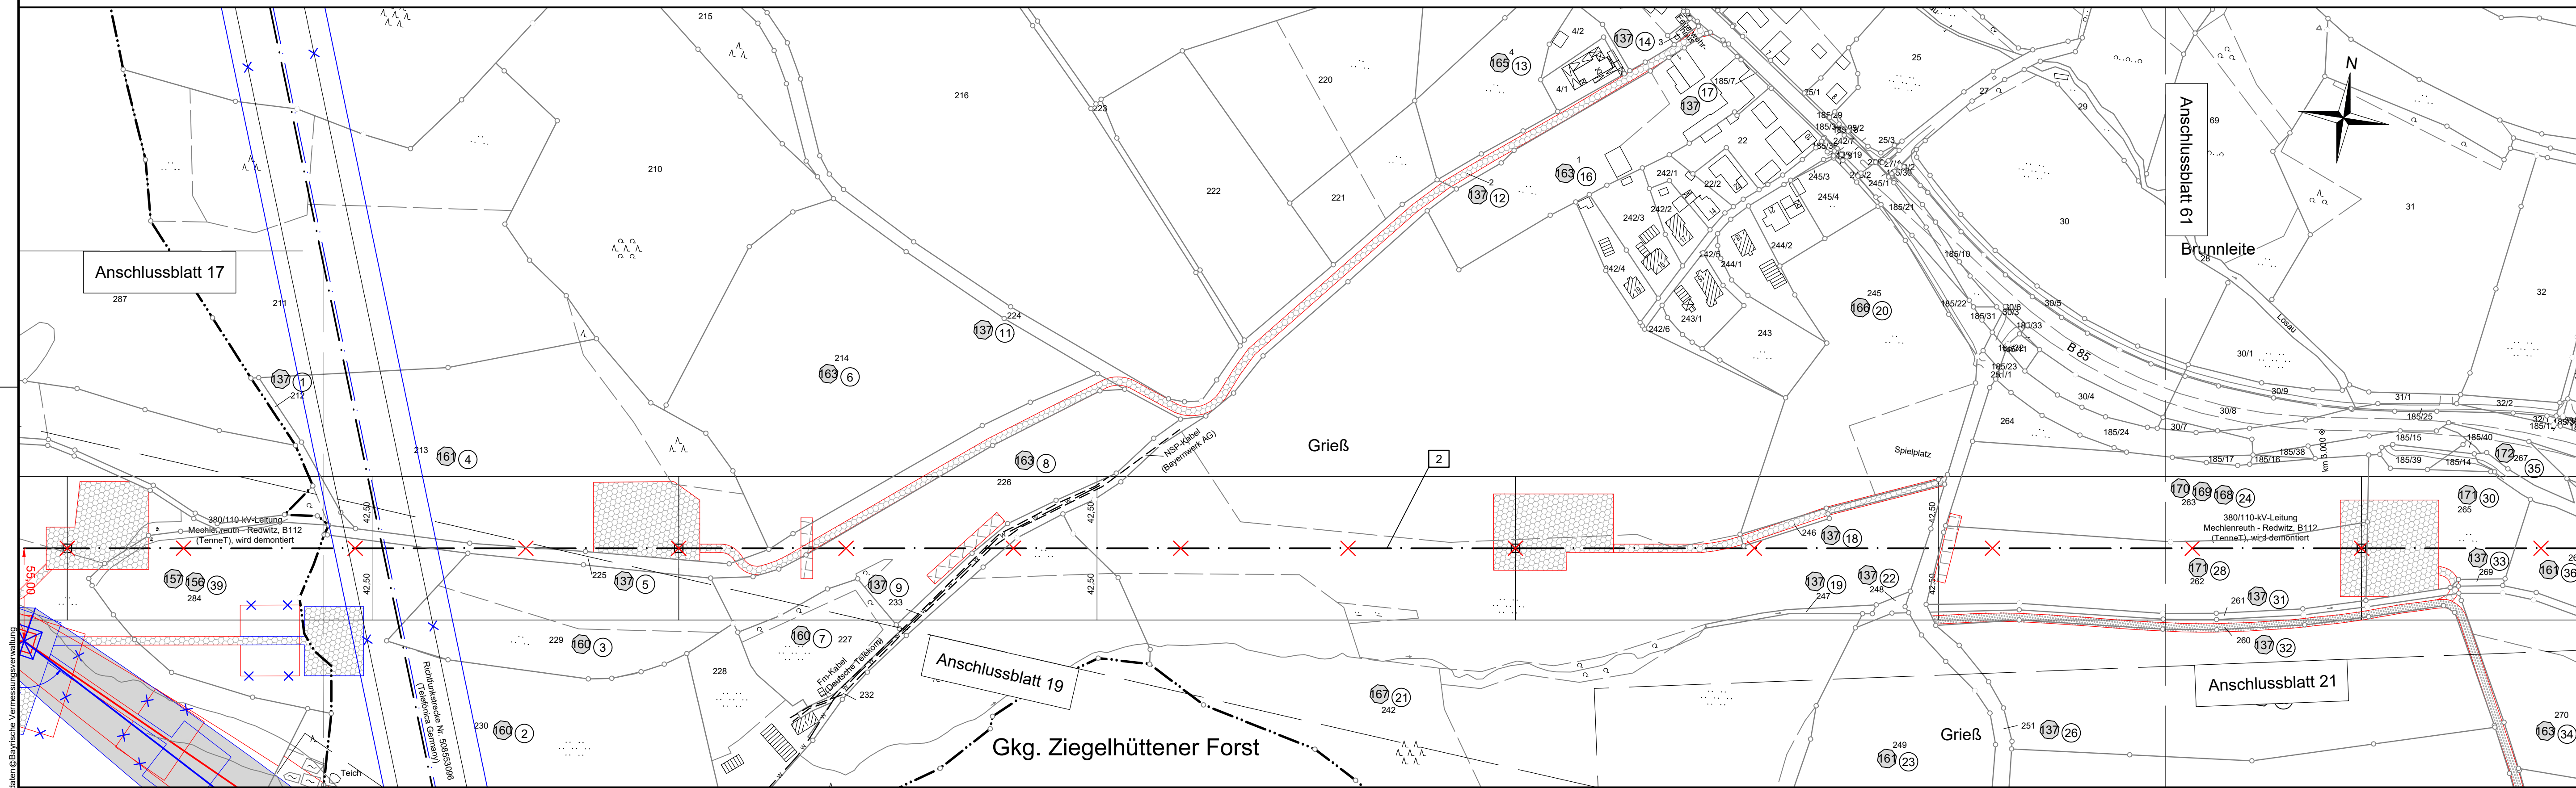

Gemarkung Oberdornlach

Landkreis Kulmbach Stadt Kulmbach

Gemarkung Lösau

Quelle: Geobasisdaten@Bayrische Vermessungsverwaltung