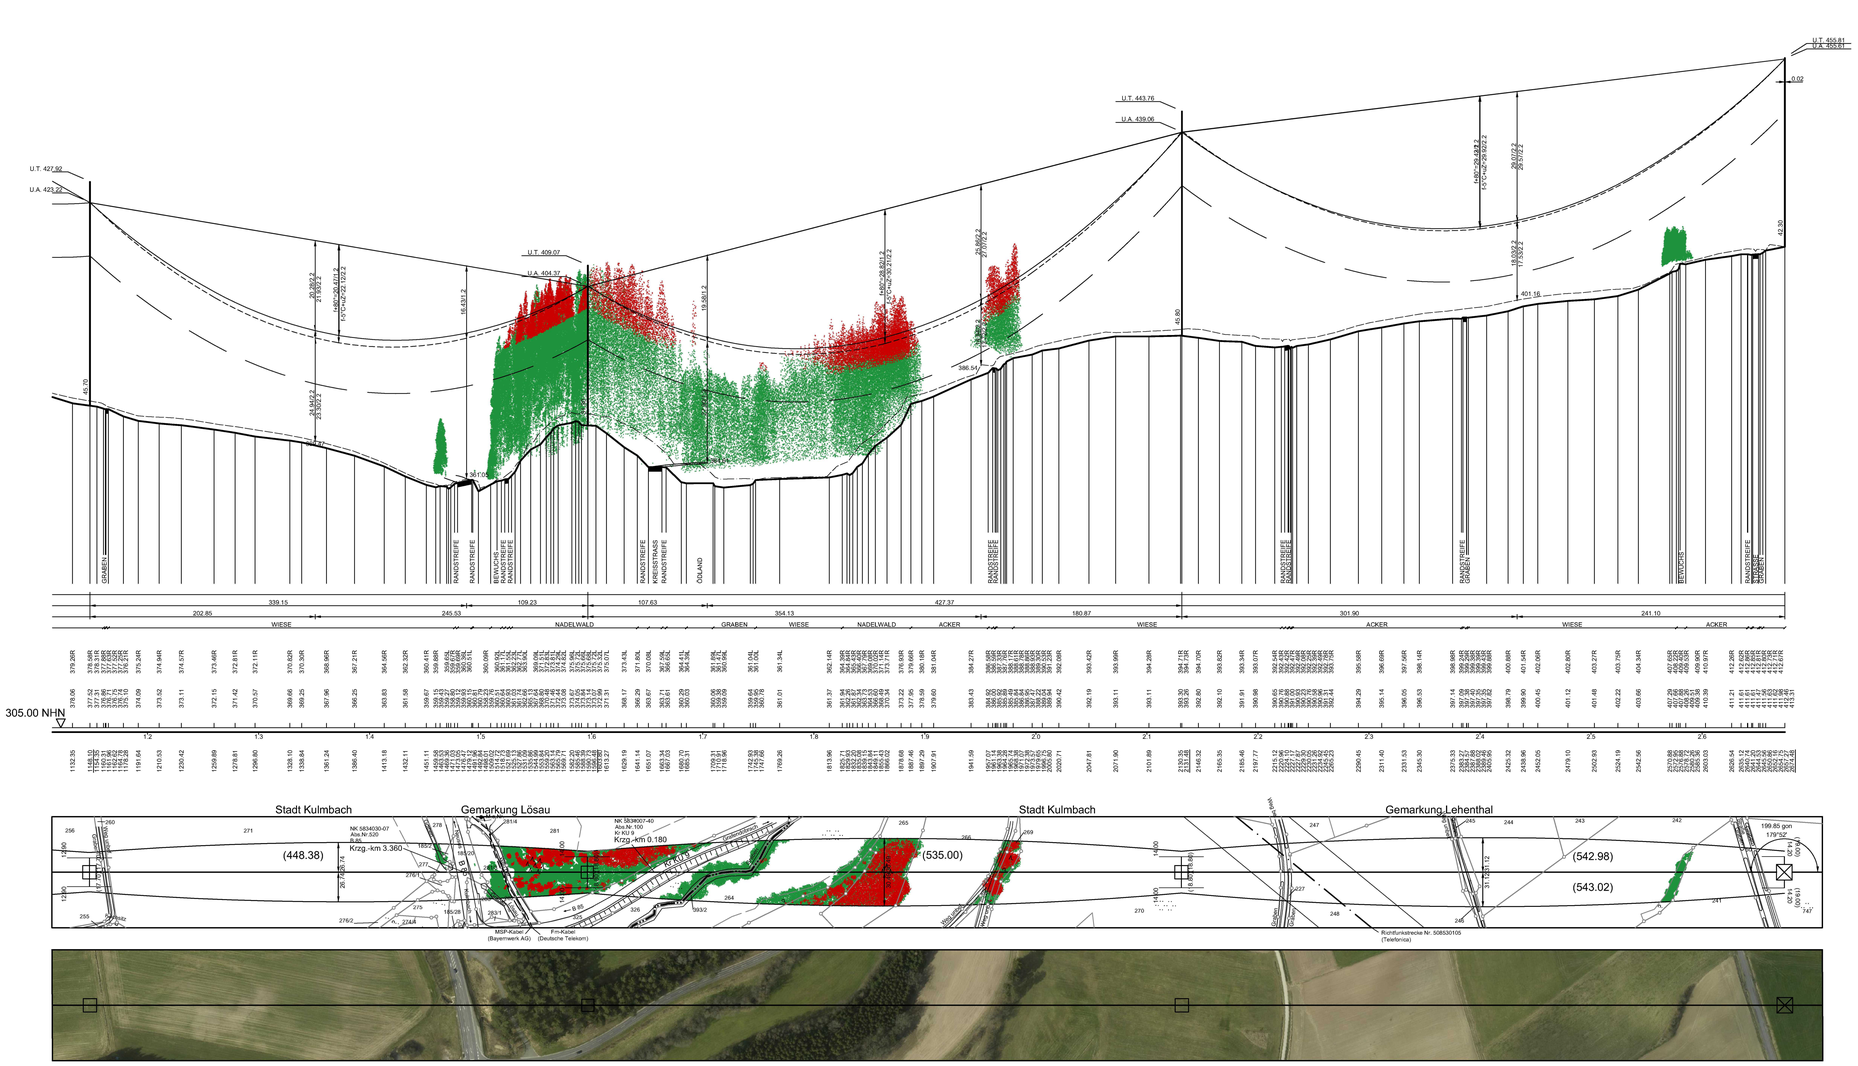

Vegetationspunkte mit Seilabstand < 5.00 m

Vegetationspunkte mit Seilabstand >= 5.00 m

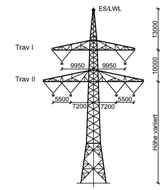

T1
D-2-D-2015.3
M.Nr. 45

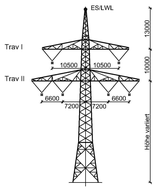

T2
D-2-D-2015.3
M.Nr. 46 und 47

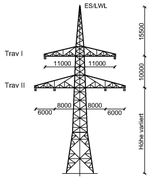

WA160
D-2-D-2015.3
M.Nr. 48

Unterlage 4.2

TenneT
Taking power further

380/110-kV-Leitung Redwitz - Mechlenreuth

Ltg. Nr. B159

LÄNGENPROFIL

Mast-Nr. 45 - Mast-Nr. 48

2. Deckblatt

DIN VDE-Bestimmung	:	0210/EN 50341/04.16 EIS 2 WIND 1 TEMP.: 80°C
Gestänge	:	D-2-D-2015.3
Beseilung		
Leiterseil	:	2 x 3 x 4 x 565-AL1/72-ST1A; σ = 46.0 N/mm²
	:	
Erdseil	:	-
Luftkabel	:	1 x 181-AL3/25-A20SA; σ = 49.70 N/mm²; Vogelschutzarmatur je 25 m
Ketten	:	DA = 7.00m, VH = 4.70m
Seitliche Überhöhung	:	15.0 m rechts — — — — — oder links — · — · — aufgenommen
Datum der Profilaufnahme	:	04/2015

Planfeststellungsunterlage

Aufgestellt
Bayreuth, 17.08.2018

i.V. Eckert — i. A. Mark Spranz

Satzungsgemäß ausgelegen: in der Zeit
vom
bis

Zeit und Ort der Auslegung sind vor Auslegung ortsüblich bekannt gemacht worden

Gemeinde:

Dienstsiegel/Unterschrift

Firma: Omexom Hochspannung GmbH

Maßstab: Länge 1:2000, Höhe 1:500 | Einheit: Meter

	Datum	Name
Bearb.	13.12.2017	Köser
Gepr.	26.03.2018	Kühnemund
Zustand		Gültig
Org.-Einheit		-

TenneT Taking power further

Zust.	Änderung	Datum	Name
A	2. Deckblatt	13.11.20	OHS

Blatt: 20 / 58

Planfeststellungsbehörde

Planfestgestellt mit Beschluss der Regierung von Oberfranken vom 08.11.2021, Az. 22-3322-5/18
Bayreuth, 08.11.2021

gez.
Stadler
Regierungsdirektorin

REGIERUNG VON OBERFRANKEN

Quelle: Geobasisdaten © Bayrische Vermessungsverwaltung